

2022CO-1116

CATASTRO MUNICIPAL

CONSTANCIA MUNICIPAL DE COMPATIBILIDAD URBANÍSTICA

CONSTANCIA

8 7 22

FECHA DE INGRESO

112-A

DATOS DEL PROPIETARIO O POSEEDOR LEGAL

NOMBRE **DE LA ROSA MARTINEZ ADRIANA**

COLONIA **LOS LIRIOS**

CUENTA CATASTRAL No. _____

PROPIETARIO OTRO

CALLE **PLUTARCO ELIAS CALLES**

LOCALIDAD **SAN FRANCISCO DE LOS ROMO**

UBICACIÓN Y DATOS DEL PREDIO

ESCRITURAS LIBERTAD DE GRAVAMEN PAGO DE PREDIAL

CALLE **EMILIANO ZAPATA**

COLONIA **LOS LIRIOS** NÚM **712**

MANZANA **6** LOTE **0** CP _____

LOCALIDAD **SAN FRANCISCO DE LOS ROMO** CLAVE CATASTRAL **11-001-03-0005-070-000**

USO O DESTINO DEL SUELO ACTUAL **HABITACIONAL**

USO O DESTINO DEL SUELO AUTORIZADO **HABITACIONAL**

USO O DESTINO DEL SUELO AUTORIZADO **HABITACIONAL**

PROGRAMA DE DESARROLLO URBANO DEL CUAL SE OBTIENE **CIUDAD DE SAN FRANCISCO DE LOS ROMO 2015 - 2035**

(EN CASO DE CAMBIO DE USO O DESTINO DEL SUELO, AGREGAR LA FECHA DE AUTORIZACIÓN)


URBANIZACIÓN

- AGUA
- DRENAJE
- ELECTRIFICACIÓN
- GUARNICIÓN
- BANQUETA
- PAVIMENTO

FIRMA DEL PROPIETARIO O POSEEDOR LEGAL

[Handwritten signature]

LUGAR PARA CROQUIS

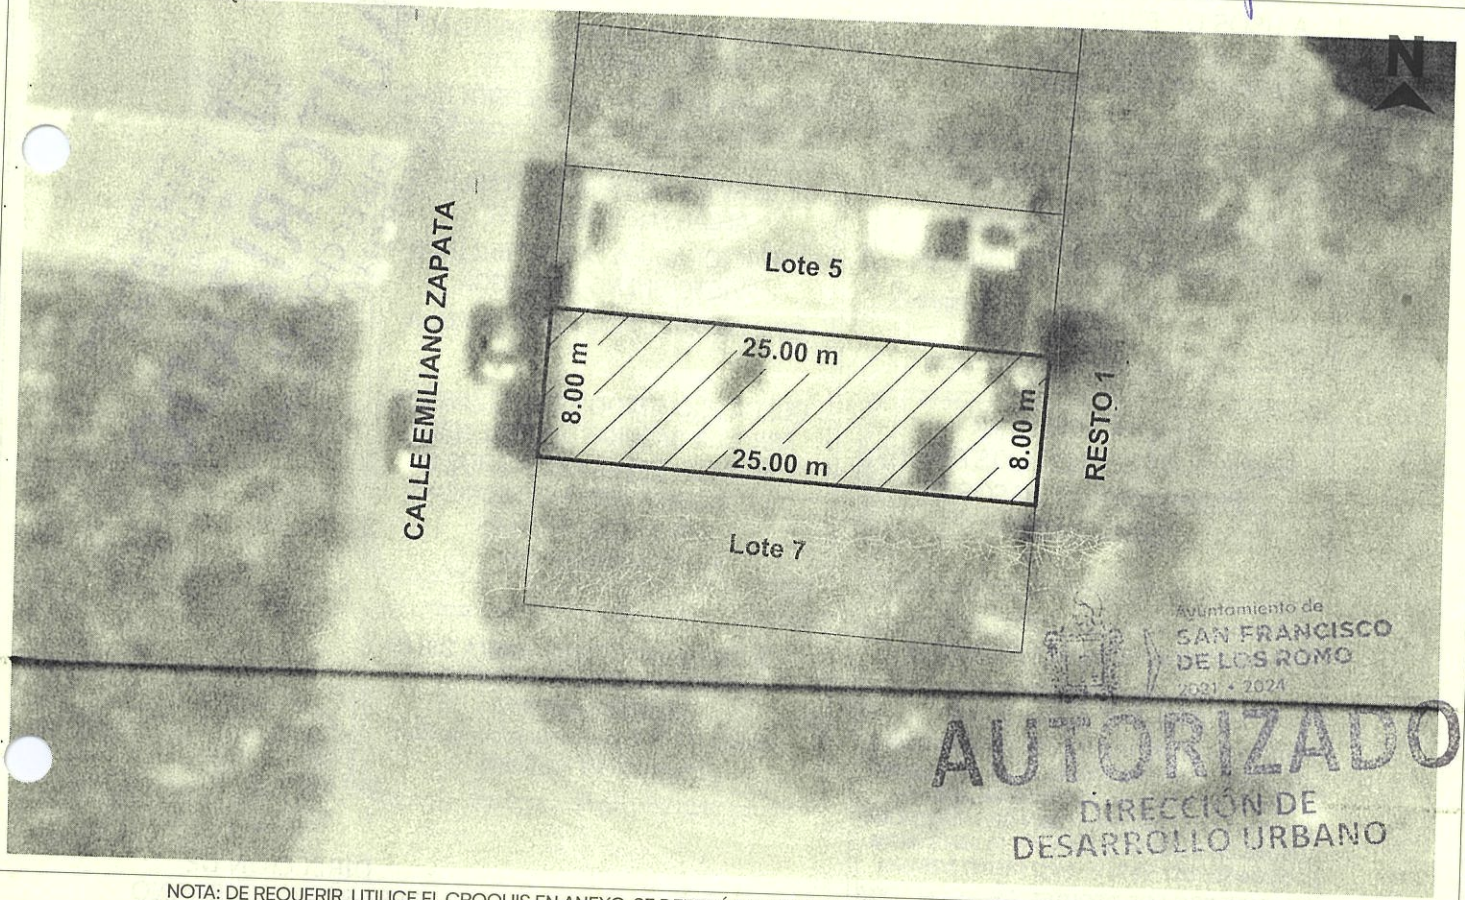

NOTA: DE REQUERIR, UTILICE EL CROQUIS EN ANEXO, SE DEBERÁ PRESENTAR A ESCALA CON ACOTACIONES EN CENTÍMETROS DIBUJO A TINTA, IDENTIFICANDO LAS CALLES QUE LIMITAN LA MANZANA DONDE SE UBICA EL PREDIO

MEDIDAD DEL PREDIO

FRENTE **8.00 m con Calle Emiliano Zapata** COSTADO DERECHO **25.00 m con Lote 7**

FONDO **8.00 m con Resto 1** COSTADO IZQUIERDO **25.00 m con Lote 5**

DISTANCIA A UNA ESQUINA _____ SUPERFICIE TOTAL **200.00 m2**

ALTURA _____ NIVELES _____

DENSIDAD DE POBLACIÓN _____

COEFICIENTE DE UTILIZACIÓN DEL SUELO (CUS) _____

COEFICIENTE DE OCUPACIÓN DEL SUELO (COS) _____

OBSERVACIONES DE COMPATIBILIDAD URBANÍSTICA

CONTINUAN OBSERVACIONES AL REVERSO

AUTORIZADO
Con las siguientes Restricciones

uso de suelo permitido.-
HABITACIONAL
(Únicamente en la zona de ubicación del predio conforme al croquis)

SELO
DIRECCIÓN DE DESARROLLO URBANO
MUNICIPIO DE SAN FRANCISCO DE LOS ROMO, AGS.

EN BASE AL ARTÍCULO 135, FRACCIONES: VII, VII, IX, XI, XII, XIII, XIV, XVI Y XVII, DEMÁS APLICABLES DEL CÓDIGO DE ORDENAMIENTO TERRITORIAL Y DESARROLLO URBANO Y VIVIENDA PARA EL ESTADO DE AGUASCALIENTES, Y AQUELLAS APLICABLES DEL CÓDIGO DE ORDENAMIENTO TERRITORIAL Y DESARROLLO URBANO Y VIVIENDA PARA EL MUNICIPIO DE SAN FRANCISCO DE LOS ROMO, AGS.

ELABORA

JEFE DE DEPARTAMENTO USOS DE SUELO

REVISÓ
URB. OSCAR EMILIO RUIZ ESPARZA ESQUIVOLA

SUBDIRECCIÓN DE USOS DE SUELO

Ayuntamiento de **SAN FRANCISCO DE LOS ROMO**

AUTORIZA

RO. ROSARIO TARRUJAS
DIRECTORA DE DESARROLLO URBANO

FECHA DE AUTORIZACIÓN

23 SEP 2022 AÑO

ESTE DOCUMENTO TENDRÁ UNA VIGENCIA DE TRES AÑOS A PARTIR DE SU FECHA DE AUTORIZACIÓN. LA CONSTANCIA MUNICIPAL DE COMPATIBILIDAD NO CONSTITUYE APEO Y DESLINDE RESPECTO DEL INMUEBLE NI ACREDITA LA PROPIEDAD O POSESIÓN DEL MISMO. ESTE DOCUMENTO NO SERÁ VÁLIDO DE PRESENTAR TACHADURAS O ENMENDADURAS. LOS RECUADROS SOMBRADOS SON DE USO EXCLUSIVO DE LA DIRECCIÓN. EL PRESENTE DICTAMEN MUNICIPAL DE CONTABILIDAD URBANÍSTICA OBEDECE A LAS DISPOSICIONES SEÑALADAS EN EL CÓDIGO DE ARRENDAMIENTO TERRITORIAL DESARROLLO URBANO Y VIVIENDA PARA EL ESTADO DE AGUASCALIENTES EN SU TÍTULO III SECC. IV, DEMÁS ARTÍCULOS APLICABLES (OTRO) 01 APODERADO LEGAL 02 ARRENDATARIO



**CONSTANCIA MUNICIPAL DE
COMPATIBILIDAD URBANÍSTICA**

Ayuntamiento de
**SAN FRANCISCO
DE LOS ROMO**
2021 • 2021

23 SEP. 2022
FECHA DE INGRESO

OBSERVACIONES DE COMPATIBILIDAD URBANÍSTICA (CONTINUACIÓN)

DEBERA RESPETAR

**6.00 MTS.
DE ALTURA MAXIMA**

ESTE DOCUMENTO TENDRA UNA
VIGENCIA DE **TRES AÑOS** A
PARTIR DE LA FECHA DE SU
EXPEDICION

NO PODRA DEDICARSE
A USOS DIFERENTES A LOS
AUTORIZADOS
EN LA LIC. DE COMP. URBANISTICA

EL SERVICIO DE ENERGIA ELECTRICA
ESTA
CONDICIONADO A LA FACTIBILIDAD Y
VISTO BUENO DE C.F.E.
COMISION FEDERAL DE ELECTRICIDAD

COMPATIBLE CON USO
HABITACIONAL UNIFAMILIAR
(Conforme al P.D.U. vigente)

EL SERVICIO DE AGUA POTABLE Y
ALCANTARILLADO ESTA
CONDICIONADO A LA FACTIBILIDAD Y
VISTO BUENO DE ORGOA
ORGANISMO OPERADOR DEL AGUA

DEBERA RESPETAR
SECCION DE CALLES EXISTENTES
, PROPUESTAS Y PASOS DE
SERVIDUMBRE

QUEDA PROHIBIDO ESTRICTAMENTE
ARROJAR BASURA, DESPERDICIOS,
ACEITES, LIQUIDOS, ACIDOS O
CUALQUIER OTRO DESECHO A
LAS ALCANTARILLAS
Art. 624 Codigo Municipal

PARA CONSTRUIR DEBERA PRESENTAR

PROYECTO

CON EL AVAL DE UN PERITO RESPONSABLE
DE OBRA, CUANDO LOS CLAROS Y/O LOSAS
EXEDAN LOS 4.00 METROS DE ANCHO,
CUANDO LA CONSTRUCCION SEA MAYOR DE
60 M2 EN PLANTA BAJA Y EN PLANTA ALTA
Y SUBSECUENTES, EL PROYECTO DEBERA
CUMPLIR CON LOS REQUISITOS SEÑALADOS
EN EL LIBRO OCTAVO DEL CODIGO
MUCNICIPAL DE SAN FRANCISCO DE LOS
ROMO

PARA USO HABITACIONAL HASTA 200 M²
DEBERA INCLUIR 1 CAJON DE
ESTACIONAMIENTO
Articulo. 1204 Codigo Municipal de San
Francisco de los Romo

AUTORIZADO
DIRECCIÓN DE
DESARROLLO URBANO
Ayuntamiento de
**SAN FRANCISCO
DE LOS ROMO**
2021 • 2024

DIRECCIÓN DE
DESARROLLO URBANO
MUNICIPIO DE
SAN FRANCISCO
DE LOS ROMO, AGS.

EN CASO DE TRATARSE DE UN ARRENDAMIENTO SE DEBERA PRESENTAR COPIA DEL CONTRATO DE ARRENDAMIENTO DEBIDAMENTE FIRMADO Y COPIA DE LA IDENTIFICACION OFICIAL DEL PROPIETARIO. EL PROPIETARIO DEBERA FIRMAR ESTE DOCUMENTO EXPRESANDO CONFORMIDAD DE EXISTIR UNA SOLICITUD DE CAMBIO DE USO DE SUELO POR PARTE DEL ARRENDATARIO

FIRMA DEL PROPIETARIO

FIRMA DEL ARRENDATARIO

ELABORA

REVISA

**URB. OSCAR EMILIO
RUIZ ESPARZA ESCOBAR**

DIRECTOR DE DESARROLLO URBANO

FECHA DE AUTORIZACIÓN

23 SEP. 2022

MES AÑO

JEFE DE DEPARTAMENTO USOS DE SUELO