



CATASTRO MUNICIPAL

CONSTANCIA MUNICIPAL DE COMPATIBILIDAD URBANÍSTICA

CONSTANCIA


16 5 23

DATOS DEL PROPIETARIO O POSEEDOR LEGAL PROPIETARIO OTRO FECHA DE INGRESO
 NOMBRE **APOLONIO CAMARILLO HERNANDEZ** CALLE **PRIV. ESPERANZA** 106
 COLONIA **VIÑEDOS RIBIER** LOCALIDAD **SAN FRANCISCO DE LOS ROMO**
 CUENTA CATASTRAL No. _____

UBICACIÓN Y DATOS DEL PREDIO ESCRITURAS LIBERTAD DE GRAVAMEN PAGO DE PREDIAL
PRIV. ESPERANZA URBANIZACIÓN
 CALLE **VIÑEDOS RIBIER** NÚM **106**
 COLONIA **VIÑEDOS RIBIER**
 MANZANA **0** LOTE **0** CP _____
 LOCALIDAD **SAN FRANCISCO DE LOS ROMO** CLAVE CATASTRAL **11-000-99-0041-151-000**
 USO O DESTINO DEL SUELO ACTUAL _____
 USO O DESTINO DEL SUELO SOLICITADO **HABITACIONAL**

URBANIZACIÓN
 AGUA
 DRENAJE
 ELECTRIFICACIÓN
 GUARNICIÓN
 BANQUETA
 PAVIMENTO

USO O DESTINO DEL SUELO AUTORIZADO **HABITACIONAL** FIRMA DEL PROPIETARIO O POSEEDOR LEGAL
 PROGRAMA DE DESARROLLO URBANO DEL CUAL SE OBTIENE **LA GUAYANA - VIÑEDOS RIBIER**
2017 - 2035
 (EN CASO DE CAMBIO DE USO O DESTINO DEL SUELO, AGREGAR LA FECHA DE AUTORIZACIÓN)

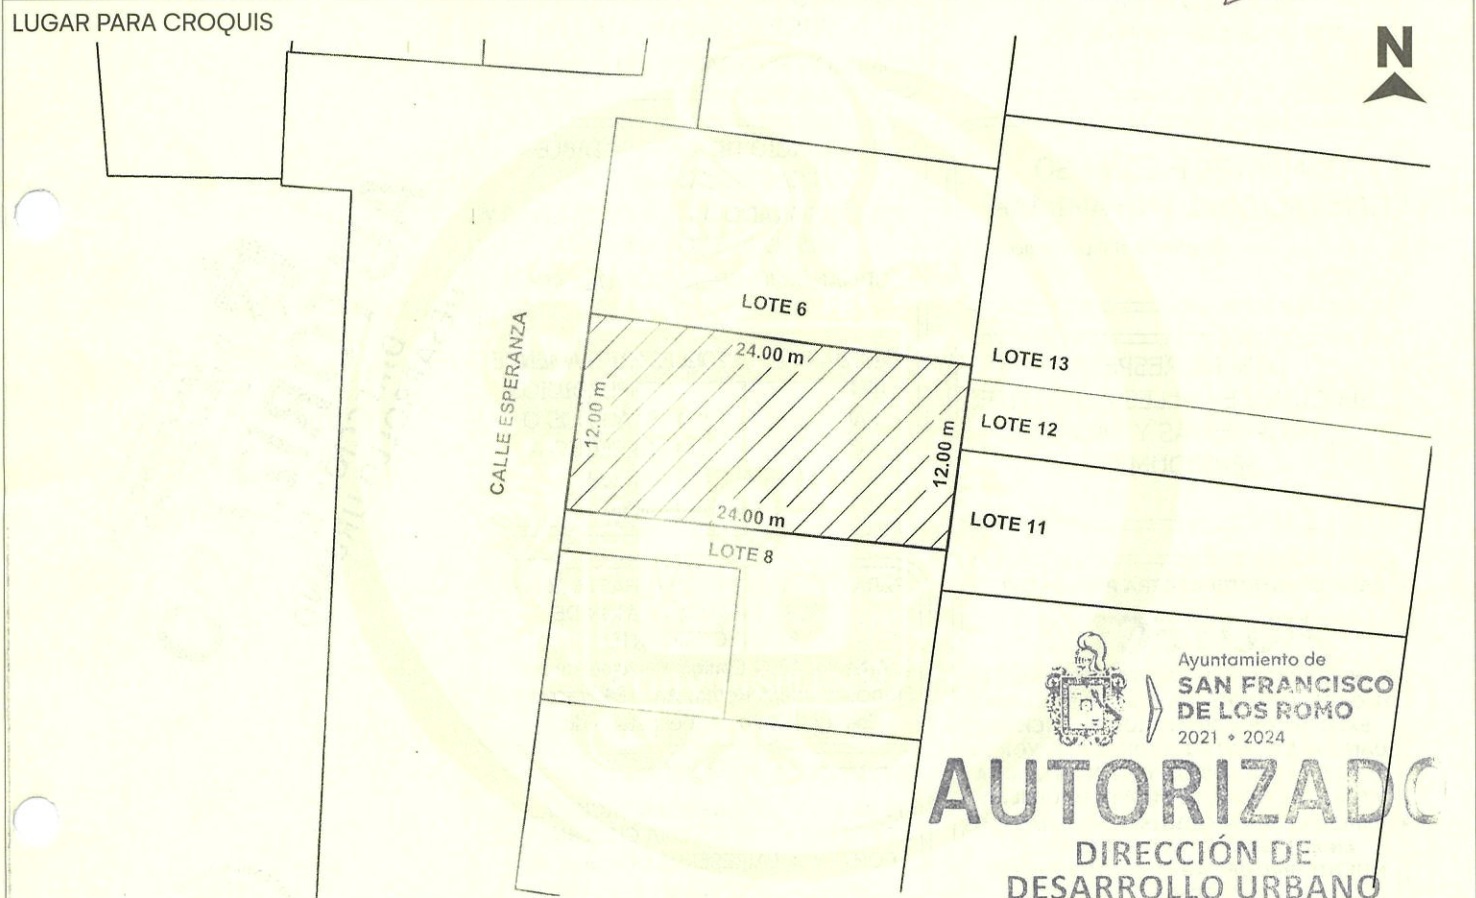

NOTA: DE REQUERIR, UTILICE EL CROQUIS EN ANEXO, SE DEBERÁ PRESENTAR A ESCALA CON ACOTACIONES EN CENTÍMETROS DIBUJO A TINTA, IDENTIFICANDO LAS CALLES QUE LIMITAN LA MANZANA DONDE SE UBICA EL PREDIO

MEDIDAD DEL PREDIO
 FRETE **12.00 m con Calle Esperanza** COSTADO DERECHO **12.00 m con Lote 8** ALTURA _____ NIVELES _____
 FONDO **12.00 m con Lotes 11, 12, 13** COSTADO IZQUIERDO **12.00 m con Lote 6** DENSIDAD DE POBLACIÓN _____
 DISTANCIA A UNA ESQUINA _____ SUPERFICIE TOTAL **288.00 m2** COEFICIENTE DE UTILIZACIÓN DEL SUELO (CUS) _____
 COEFICIENTE DE OCUPACIÓN DEL SUELO (COS) _____

OBSERVACIONES DE COMPATIBILIDAD URBANÍSTICA CONTINÚAN OBSERVACIONES AL REVERSO

AUTORIZADO uso de suelo permitido: **HABITACIONAL**
 Con las siguientes Restricciones (Únicamente en la zona de ubicación del predio conforme al croquis)

SELO
 DIRECCIÓN DE DESARROLLO URBANO
 MUNICIPIO DE SAN FRANCISCO DE LOS ROMO, AGS.

ELABORA **URB. OSCAR EMILIO RUIZ ESPARZA ESQUIVEL** SUBDIRECTOR
 AUTORIZA **ARQ. ROSARIO TARRAMACIA** DIRECTORA DE DESARROLLO URBANO
 EN BASE AL ARTICULO 135, FRACCIONES: VII, VII, IX, XI, XII, XIII, XIV, XVI Y XVII, DEMÁS APLICABLES DEL CÓDIGO DE ORDENAMIENTO TERRITORIAL, DESARROLLO URBANO Y VIVIENDA PARA EL ESTADO DE AGUASCALIENTES, Y AQUELLAS APLICABLES DEL CÓDIGO MUNICIPAL DE SAN FRANCISCO DE LOS ROMO, AGS.
 FECHA DE AUTORIZACIÓN **01 JUN 2023** AÑO

ESTE DOCUMENTO TENDRÁ UNA VIGENCIA DE TRES AÑOS A PARTIR DE SU FECHA DE AUTORIZACIÓN. LA CONSTANCIA MUNICIPAL DE COMPATIBILIDAD NO CONSTITUYE APEO Y DESLINDE RESPECTO DEL INMUEBLE NI ACREDITA LA PROPIEDAD O POSESIÓN DEL MISMO. ESTE DOCUMENTO NO SERÁ VÁLIDO DE PRESENTAR TACHADURAS O ENMENDADURAS. LOS RECUADROS SOMBRADOS SON DE USO EXCLUSIVO DE LA DIRECCIÓN. EL PRESENTE DICTAMEN MUNICIPAL DE CONTABILIDAD URBANÍSTICA OBEDECE A LAS DISPOSICIONES SEÑALADAS EN EL CÓDIGO DE ARRENDAMIENTO TERRITORIAL DESARROLLO URBANO Y VIVIENDA PARA EL ESTADO DE AGUASCALIENTES EN SU TÍTULO III SECC. IV, DEMÁS ARTÍCULOS APLICABLES (OTRO) 01 APODERADO LEGAL 02 ARRENDATARIO



2023CO- 1436

CONSTANCIA

**CONSTANCIA MUNICIPAL DE
COMPATIBILIDAD URBANÍSTICA**



FECHA DE INGRESO

OBSERVACIONES DE COMPATIBILIDAD URBANÍSTICA (CONTINUACIÓN)

01 JUN. 2023

DEBERA RESPETAR

**6.00 MTS.
DE ALTURA MAXIMA**

ESTE DOCUMENTO TENDRA UNA
VIGENCIA DE **TRES AÑOS** A
PARTIR DE LA FECHA DE SU
EXPEDICION

NO PODRA DEDICARSE
A USOS DIFERENTES A LOS
AUTORIZADOS
EN LA LIC. DE COMP. URBANISTICA

EL SERVICIO DE ENERGIA ELECTRICA
ESTA
CONDICIONADO A LA FACTIBILIDAD Y
VISTO BUENO DE C.F.E.
COMISION FEDERAL DE ELECTRICIDAD

COMPATIBLE CON USO
HABITACIONAL UNIFAMILIAR

(Conforme al P.D.U. vigente)

EL SERVICIO DE AGUA POTABLE Y
ALCANTARILLADO ESTA
CONDICIONADO A LA FACTIBILIDAD Y
VISTO BUENO DE ORGOA
ORGANISMO OPERADOR DEL AGUA

DEBERA RESPETAR
SECCION DE CALLES EXISTENTES
, PROPUESTAS Y PASOS DE
SERVIDUMBRE

QUEDA PROHIBIDO ESTRICTAMENTE
ARROJAR BASURA, DESPERDICIOS,
ACEITES, LIQUIDOS, ACIDOS O
CUALQUIER OTRO DESECHO A
LAS ALCANTARILLAS
Art. 624 Codigo Municipal

PARA CONSTRUIR DEBERA PRESENTAR

PROYECTO

CON EL AVAL DE UN PERITO RESPONSABLE
DE OBRA, CUANDO LOS CLAROS Y/O LOSAS
EXEDAN LOS 4.00 METROS DE ANCHO,
CUANDO LA CONSTRUCCION SEA MAYOR DE
60 M2 EN PLANTA BAJA Y EN PLANTA ALTA
Y SUBSECUENTES, EL PROYECTO DEBERA
CUMPLIR CON LOS REQUISITOS SEÑALADOS
EN EL LIBRO OCTAVO DEL CODIGO
MUNICIPAL DE SAN FRANCISCO DE LOS
ROMO

PARA USO HABITACIONAL HASTA 200 M²
DEBERA INCLUIR 1 CAJON DE
ESTACIONAMIENTO

Articulo. 1204 Codigo Municipal de San
Francisco de los Romo; Art. 184 Fraccion IV
Codigo Urbano para el Estado de Ags

PARA EDIFICACIONES HABITACIONALES,
SE DEBERA INSTALAR UNA CISTERNA QUE
CONTENGA LA RESERVA DE AGUA, POR
Articulo. 184 Fraccion XIII Codigo
Urbano para el Estado de Ags.

AUTORIZADO
DIRECCIÓN DE
DESARROLLO URBANO
Ayuntamiento de
SAN FRANCISCO
DE LOS ROMO
2021 • 2024



**DIRECCIÓN DE
DESARROLLO URBANO**
MUNICIPIO DE
SAN FRANCISCO
DE LOS ROMO, AGS.

EN CASO DE TRATARSE DE UN ARRENDAMIENTO SE DEBERA PRESENTAR COPIA DEL CONTRATO DE ARRENDAMIENTO DEBIDAMENTE FIRMADO Y COPIA DE LA IDENTIFICACIÓN OFICIAL DEL PROPIETARIO. EL PROPIETARIO DEBERÁ FIRMAR ESTE DOCUMENTO EXPRESANDO CONFORMIDAD DE EXISTIR UNA SOLICITUD DE CAMBIO DE USO DE SUELO POR PARTE DEL ARRENDATARIO

FIRMA DEL PROPIETARIO

[Handwritten signature]

FIRMA DEL ARRENDATARIO

Ayuntamiento de
**SAN FRANCISCO
DE LOS ROMO**
2021 • 2024

01 JUN. 2023

ELABORA

JEFE DE DEPARTAMENTO USOS DE SUELO

**URB. OSCAR EMILIO
RUIZ ESPARZA ESQUIVEL**
SUBDIRECTOR

AUTORIZA

DIRECTORA DE DESARROLLO URBANO

FECHA DE AUTORIZACIÓN

DÍA MES AÑO