
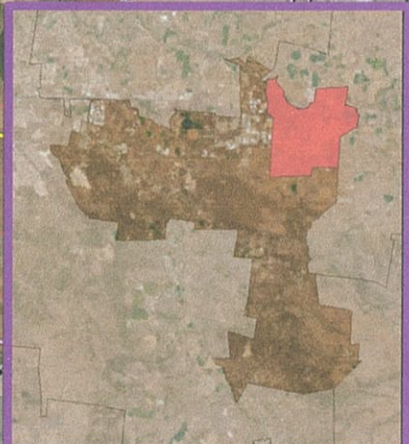


# PROGRAMA DE DESARROLLO URBANO DE LA CIUDAD DE SAN FRANCISCO DE LOS ROMO

## 2045

Ayuntamiento de SAN FRANCISCO DE LOS ROMO 2021 - 2024

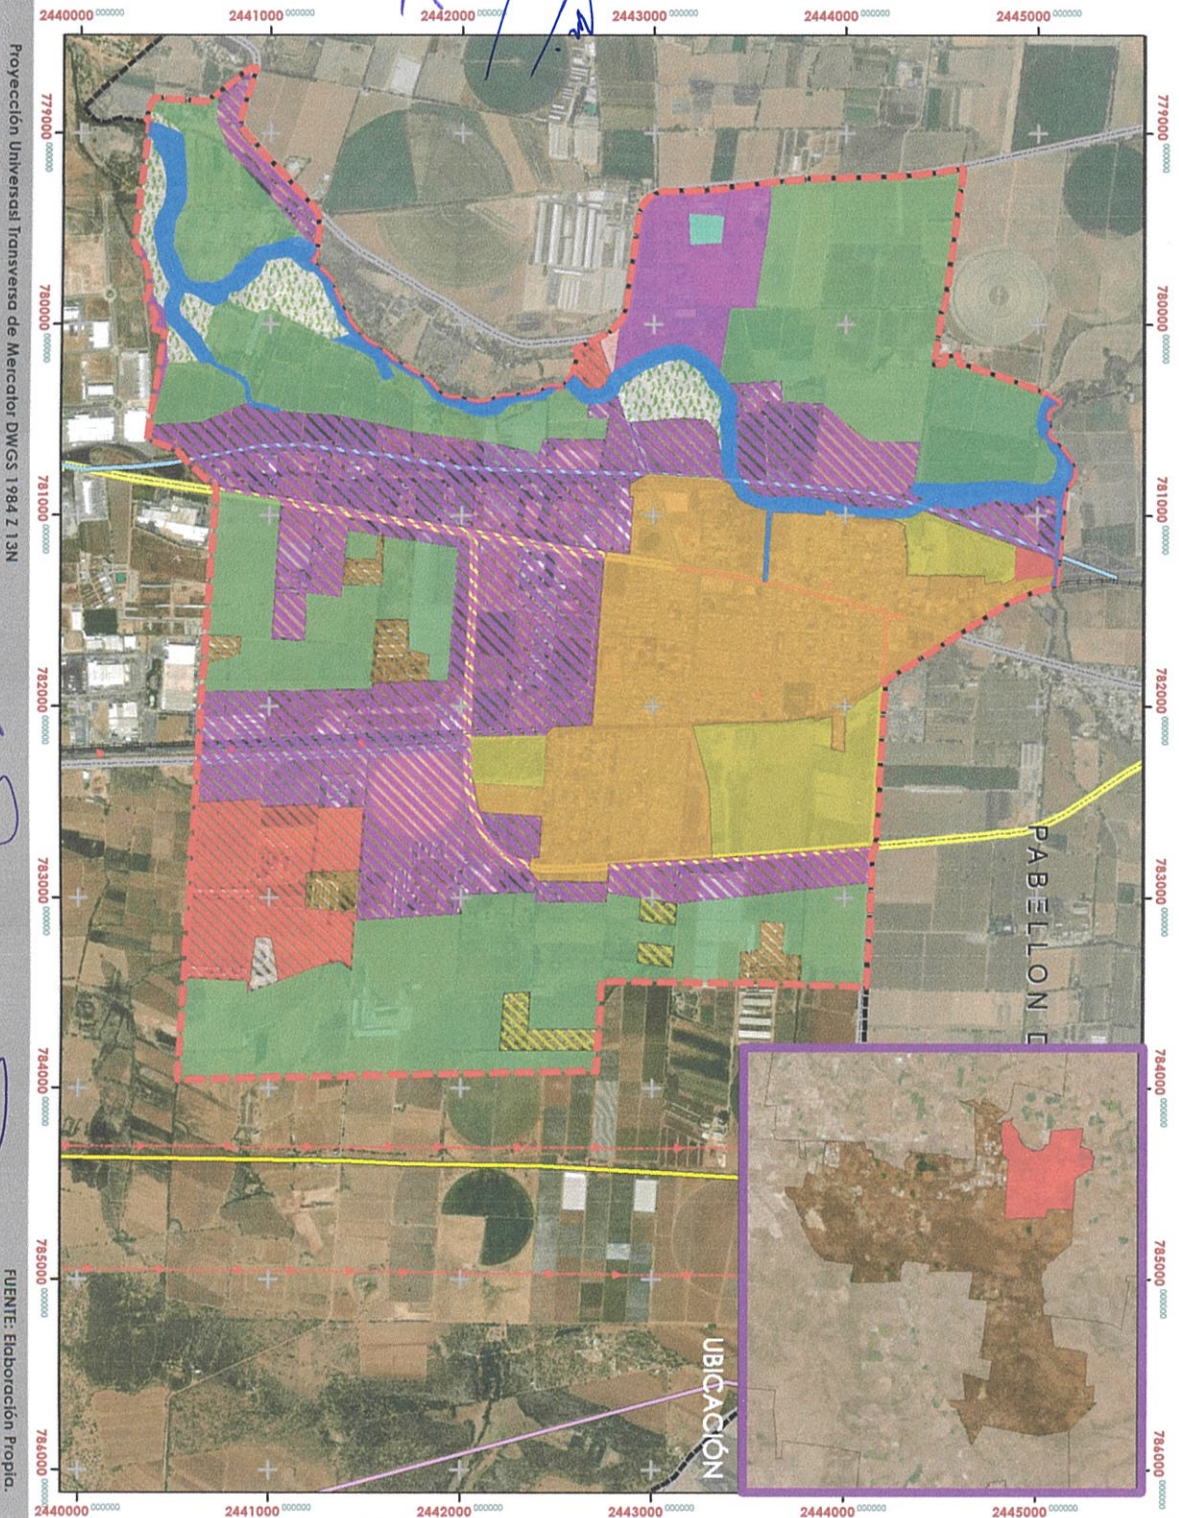

### SIMBOLOGÍA

ZONIFICACION	
	AGRICOLA
	COMERCIAL
	CONSOLIDACION
	CORREDOR INDUSTRIAL
	EQUIPAMIENTO URBANO
	HABITACIONAL
	HABITACIONAL (REGULARIZACION)
	HABITACIONAL-COMERCIAL-SERVICIOS
	INDUSTRIAL
	INDUSTRIAL-COMERCIAL-SERVICIOS
	MATERIALES PETREOS
	PEGUARIO EXTENSIVO
	PEGUARIO INTENSIVO

RESTRICCIONES	
	TORRES DE ALTA TENSION
	LINEA ALTA TENSION
	FFCC
	GAS NATURAL
	GASODUCTO 40
	POLIDUCTO PEMEX

	PDU SFR 2022-2045		CONVENCIONAL
	CARRETERA ESTATAL		RIOS Y ARROYOS
	CARRETERA FEDERAL		LIBRAMIENTO
	LIBRAMIENTO		FF.C.C.
	VIALIDAD PRIMARIA		

ZONIFICACIÓN SECUNDARIA  
 ESCALA 1:25,000  
**ZS27**

H. AYUNTAMIENTO  
 PRESIDENTE MUNICIPAL: TEC. MARGARITA GALLEGOS SOTO  
 SINDICO MUNICIPAL: TEC. NOBERTO MEDINA LOPEZ  
 DIRECCIÓN DE DESARROLLO URBANO: SUBDIRECTOR URB. OSCAR EMILIO RUIZ ESPARZA ESQUIVEL  
 ARQ. MA. DEL ROSARIO TAPIA MACIAS

Proyección Universal Transversa de Mercator DWGS 1984 Z.13N

FUENTE: Elaboración Propia.

Handwritten signatures and marks in blue ink are present on the left side of the page, including a large signature at the top and several smaller ones below.