
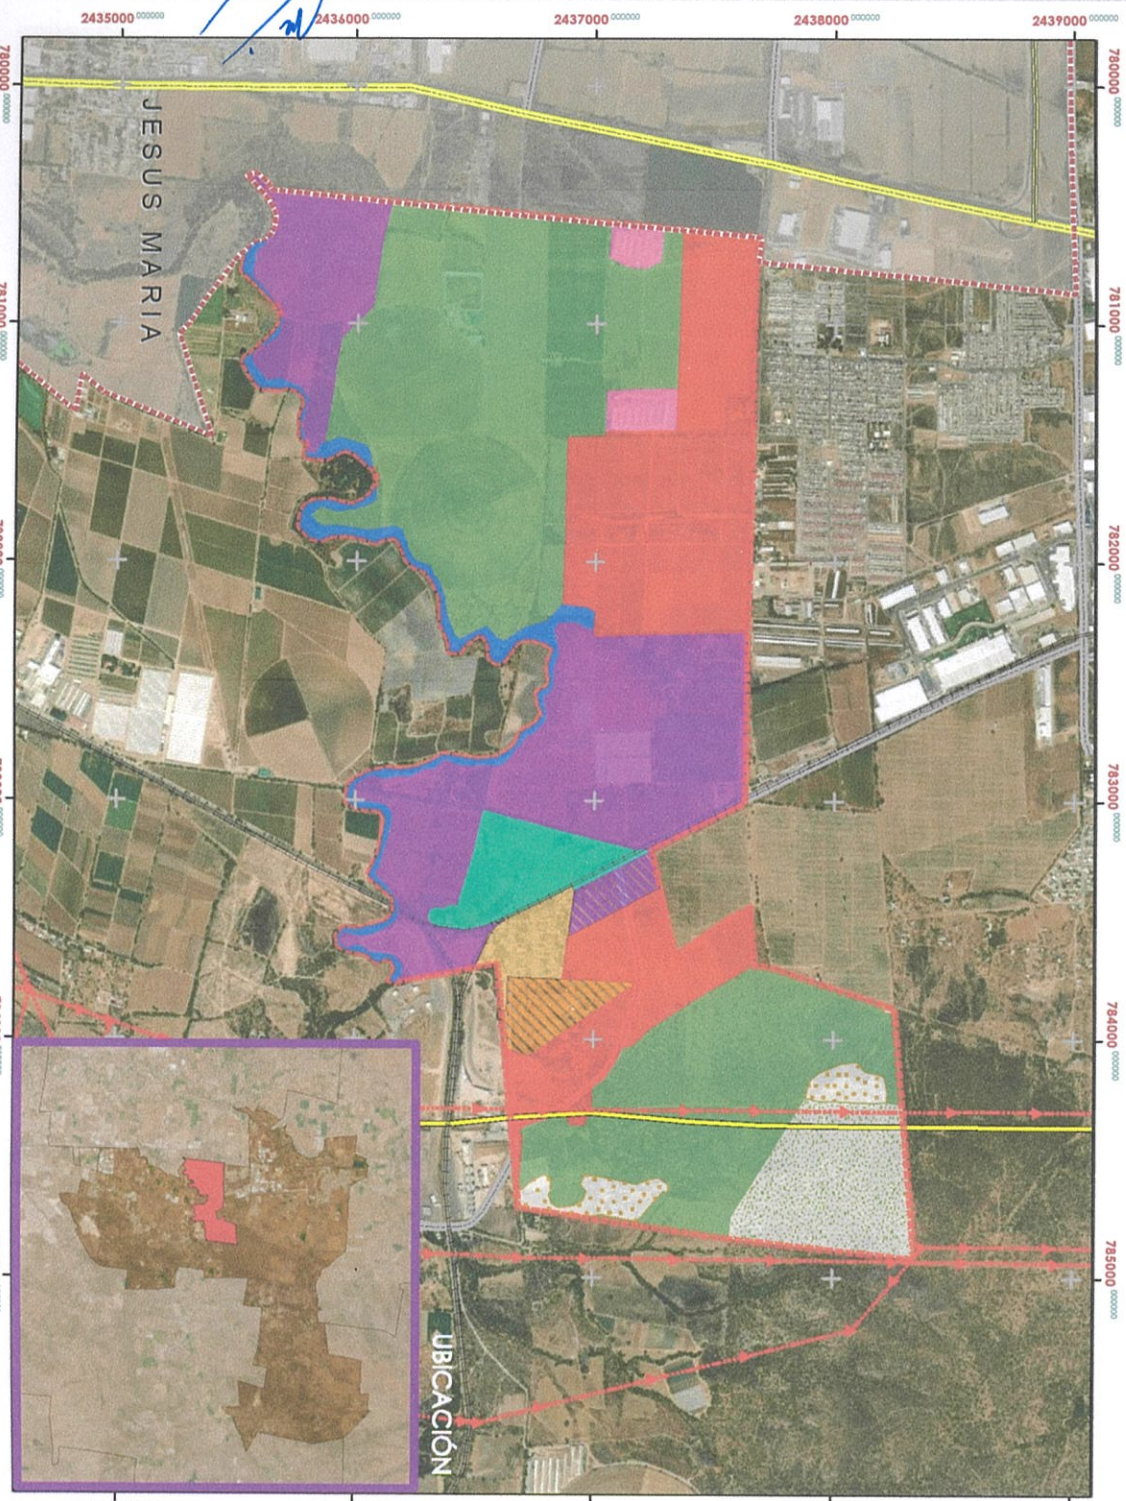


ESQUEMA DE DESARROLLO URBANO ESTACIÓN CHICALOTE

2025

Ayuntamiento de
SAN FRANCISCO DE LOS ROMO
2021 - 2024

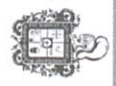

Proyección UniversaI Transversa de Mercador DWGS 1984 2.13N

FUENTE: Elaboración Propia.

SIMBOLOGÍA

ZONIFICACION	
	AGRICOLA
	CONSERVACION DE BIODIVERSIDAD
	CONSOLIDACION
	CORREDOR INDUSTRIAL
	HABITACIONAL (REGULARIZACION)
	HABITACIONAL-COMERCIAL-SERVICIOS
	INDUSTRIAL
	INDUSTRIAL-COMERCIAL-SERVICIOS
	PECUARIO EXTENSIVO
	PECUARIO INTENSIVO

RESTRICCIONES	
	TORRES ALTA
	LINEA ALTA
	FFCC
	POLIDUCTO_PEMEX

	CARRETERA ESTATAL CONVENCIONAL
	CARRETERA FEDERAL
	RIOS Y ARROYOS
	LIBRAMIENTO
	FF.C.C.
	VIALIDAD PRIMARIA
	EDU EC 2022-2045

ZONIFICACION SECUNDARIA
ESCALA 1:20,000
ZS26

H. AYUNTAMIENTO

PRESIDENTE MUNICIPAL SINDICO MUNICIPAL
TEC. MARGARITA TEC. NORBERTO
GALLEGOS SOTO MEDINA LOPEZ

SECRETARIO DEL H. AYUNTAMIENTO
LIC. MARIA EDITH ROSALES LUÑA

DIRECCIÓN DE DESARROLLO URBANO
DIRECTORA SUBDIRECTOR
ARQ. MA. DEL ROSARIO URB. OSCAR EMILIO
TARIFA MACIAS RUIZ ESPARZA ESQUIVEL

Handwritten signatures and notes in blue ink.

Official stamp and signature of the Ayuntamiento de San Francisco de los Rómulo.