


PROGRAMA DE DESARROLLO URBANO LA CONCEPCION

2022

San Francisco de los Rios
2021 y 2024

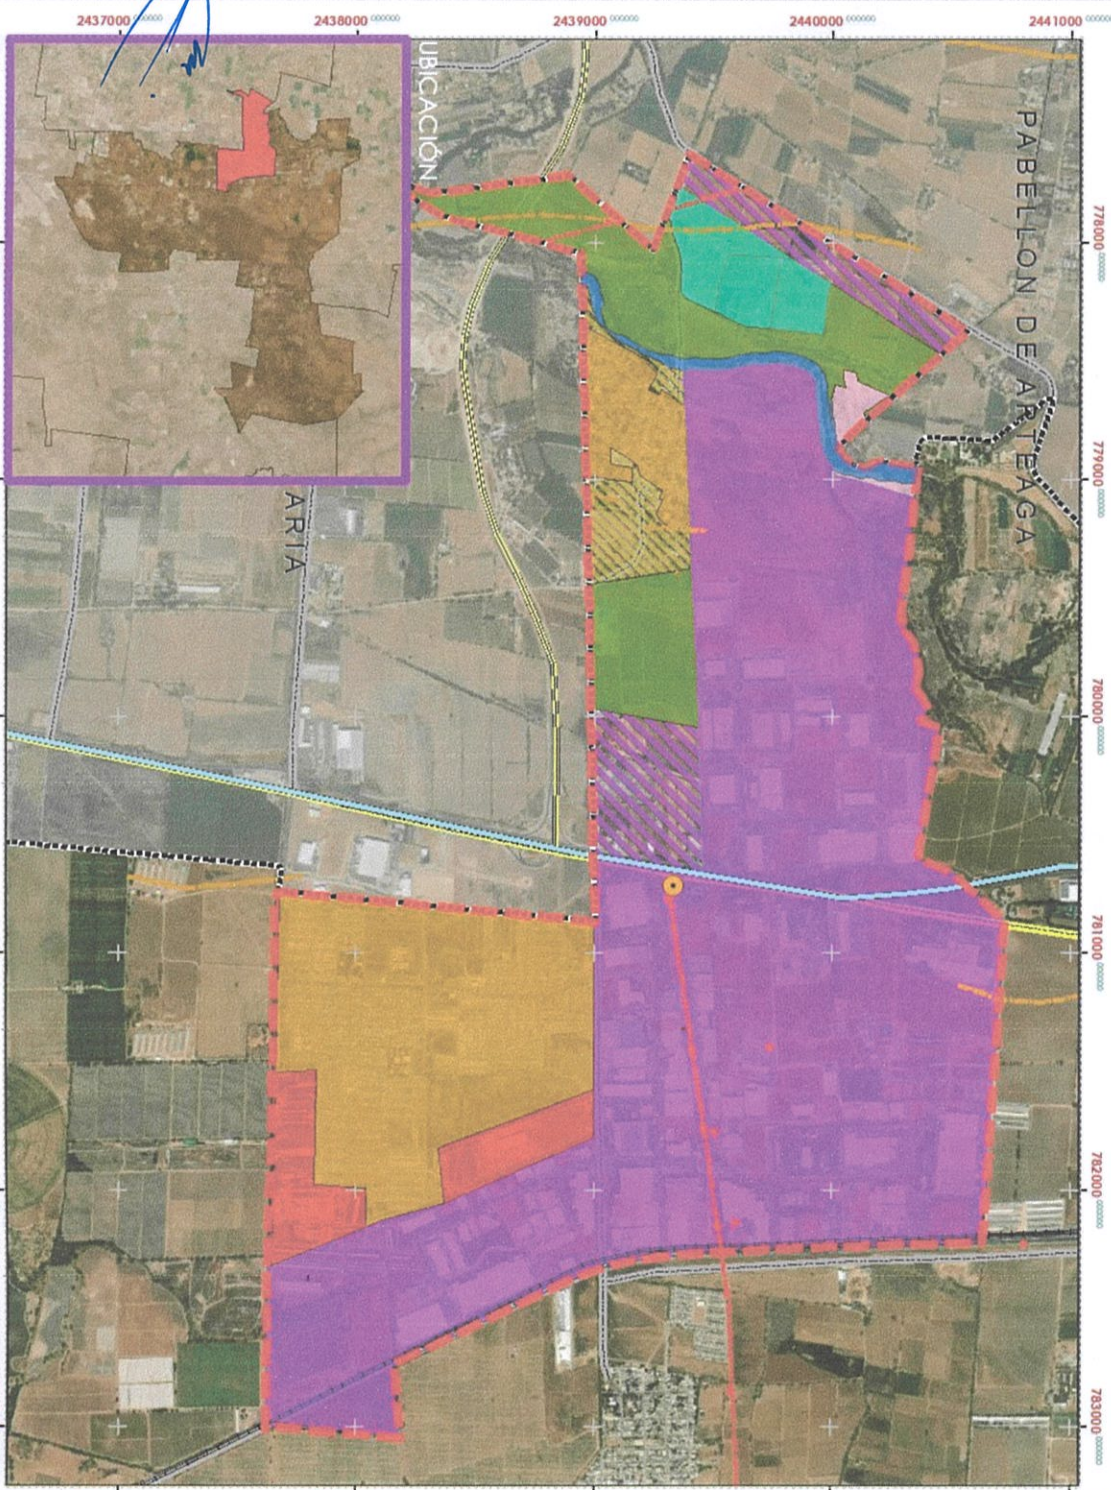

Proyeccion Universal Transversa de Mercator DWGS 1984 Z 13N

FUENTE: Elaboración Propia.

SIMBOLOGIA

ZONIFICACION

- AGRICOLA
- CONSOLIDACION
- CRECIMIENTO HABITACIONAL
- CORREDOR INDUSTRIAL
- INDUSTRIAL
- HABITACIONAL-COMERCIAL-SERVICIOS
- INDUSTRIAL-COMERCIAL-SERVICIOS
- PECUARIO EXTENSIVO

RESTRICCIONES

- SUBESTACION
- TORRES ALTA TENSION
- LINEA ALTA TENSION
- FFCC
- GAS NATURAL
- FALLAS Y GRIETAS

CONVENCIONAL

- PDU LC 2022-2045
- CARRETERA ESTATAL
- CARRETERA FEDERAL
- LIBRAMIENTO
- FF.C.C.
- VALIDAD PRIMARIA
- RIOS Y ARROYOS

ZONIFICACION SECUNDARIA
ESCALA 1:20,000
ZS26

H. AYUNTAMIENTO
PRESIDENTE MUNICIPAL: SINDICO MUNICIPAL: SECRETARIO DEL
TEC. MARCARITA H. AYUNTAMIENTO
GALLEGOS SOTO MEDINA LOPEZ U.C. MARIA EDITH
ROSALES LUNA
DIRECCION DE DESARROLLO URBANO
DIRECTORA: SUBDIRECTOR:
ARG. MAR DEL ROSARIO URB. OSCAR EMILIO
TAPIA MACIAS RUIZ ESPARZA ESQUIVEL

[Handwritten signature]

[Handwritten signature]

[Handwritten signature]

[Handwritten signature]

[Handwritten signature]

[Handwritten signature]