

ESQUEMA DE DESARROLLO URBANO LA ESCONDIDA


2025

Ayuntamiento de
SAN FRANCISCO DE LOS ROMO
2021 - 2024



Proyección Universal Transversa de Mercator DWGS 1984 Z 13N

FUENTE: Elaboración Propia.

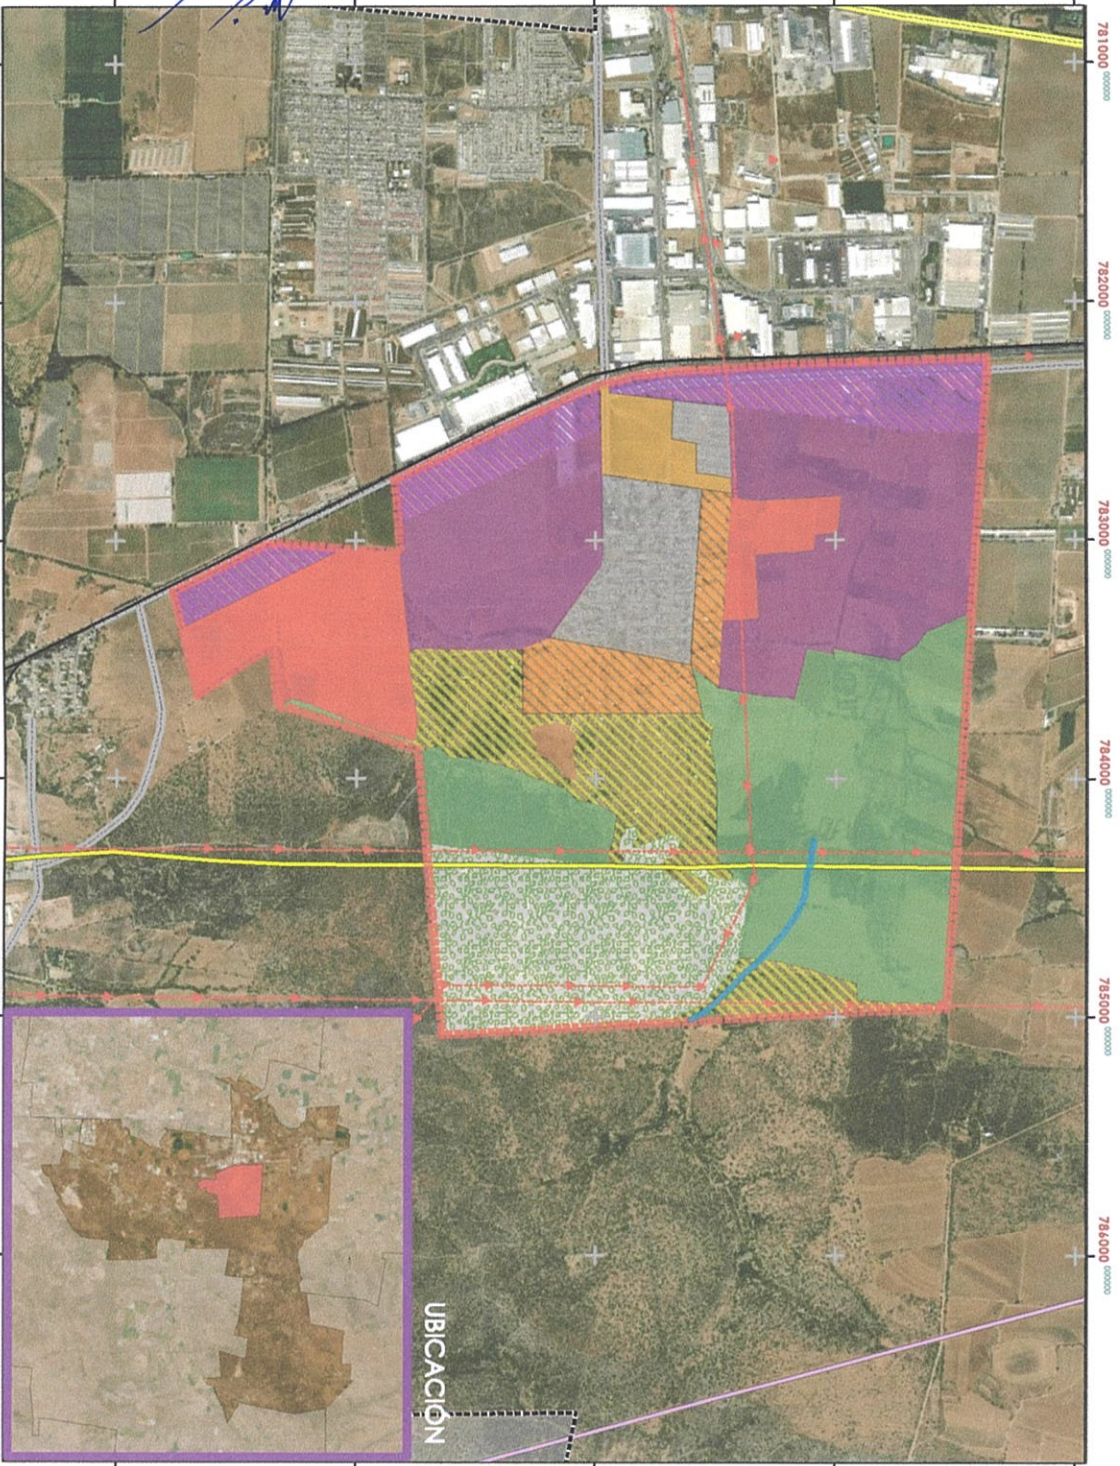

UBICACIÓN

SIMBOLOGÍA

ZONIFICACION

- CONSERVACION BIODIVERSIDAD
- AGRICOLA
- MATERIALES PETREOS
- HABITACIONAL
- HABITACIONAL
- CONSOLIDACION
- HABITACIONAL (REGULARIZACION)
- HABITACIONAL-COMERCIAL-SERVICIOS
- INDUSTRIAL-COMERCIAL-SERVICIOS
- CORREDOR INDUSTRIAL
- PECUARIO EXTENSIVO

RESTRICCIONES

- TORRES DE ALTA TENSION
- LINEA ALTA TENSION
- FFCC
- GASODUCTO 40
- POLIDUCTO PEMEX

CONVENCIONAL

- EDU LE 2022-2045
- CARRETERA ESTATAL
- CARRETERA FEDERAL
- LIBRAMIENTO
- F.F.C.C.
- VALIDAD PRIMARIA

ZONIFICACION SECUNDARIA

ESCALA
1:20,000
ZS27

H. AYUNTAMIENTO

PRESIDENTE MUNICIPAL: **TEC. MARGARITA GALLEGOS SOTO**
SECRETARIO DEL AYUNTAMIENTO: **H. AYUNTAMIENTO URB. OSCAR EMILIO ROSALES LUNA**

DIRECCION DE DESARROLLO URBANO: **DIRECTORA ARO. MA. DEL ROSARIO TAPIA MAICAS**
SUBDIRECTOR: **URB. OSCAR EMILIO RUIZ ESPARZA ESQUIVEL**

Handwritten signatures and notes in blue ink.

