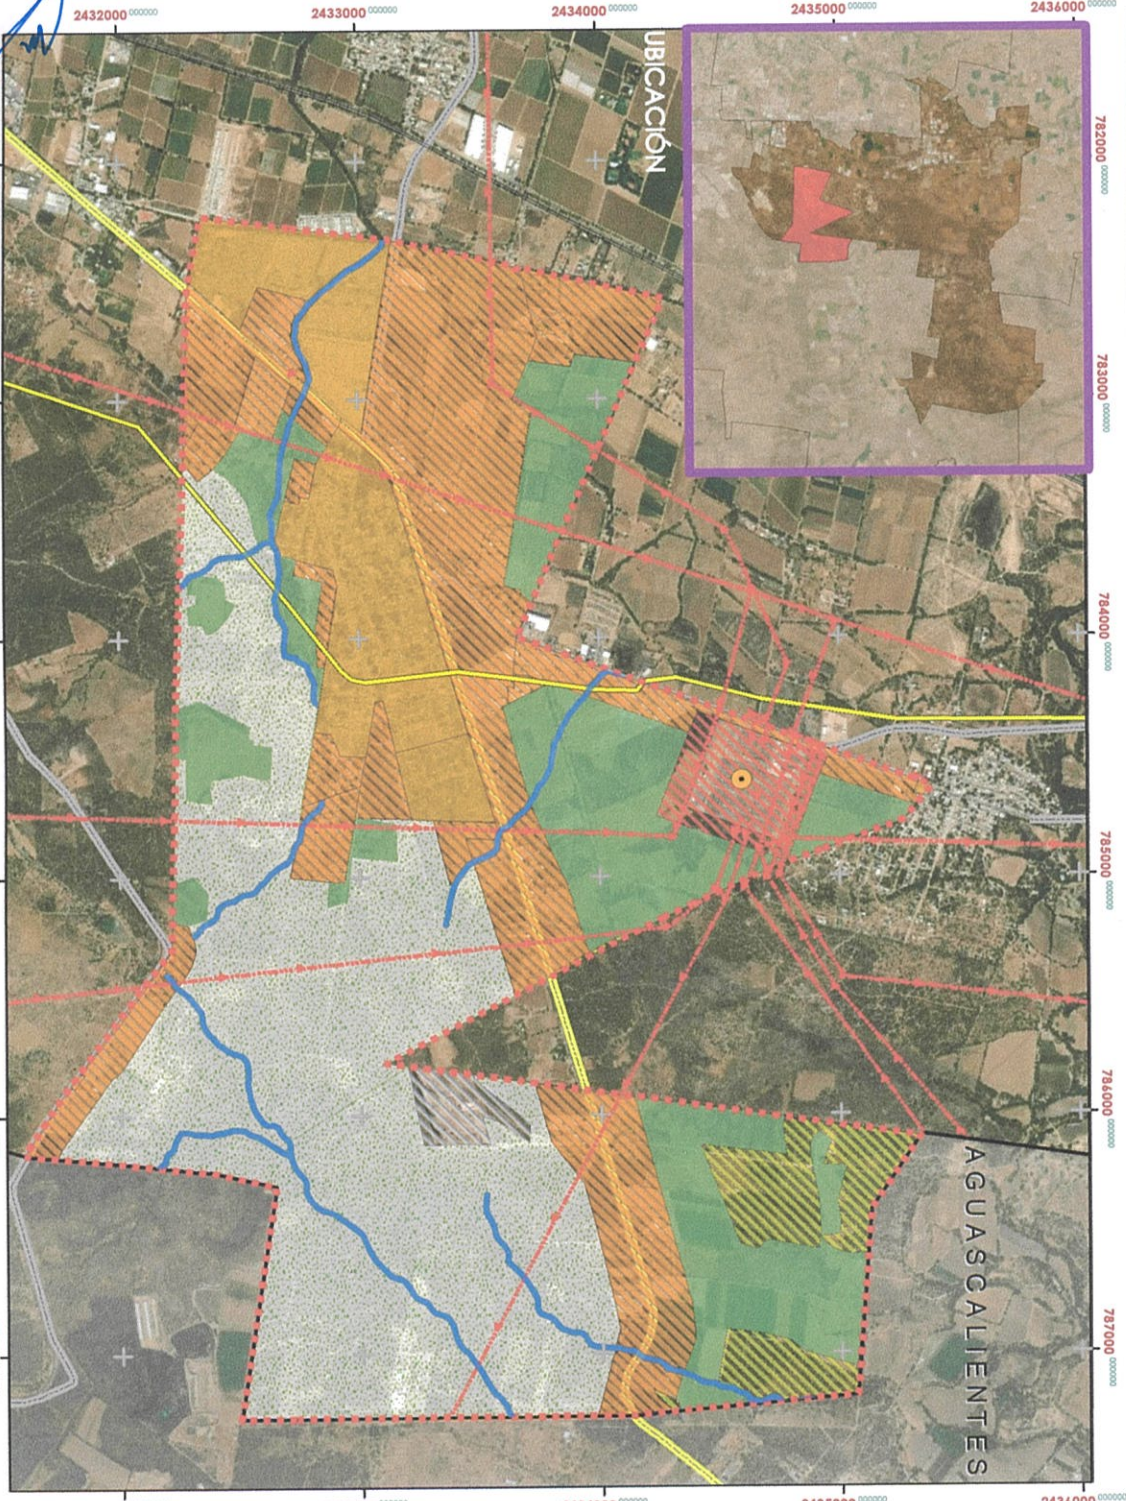


PROGRAMA DE DESARROLLO URBANO MACARIO J. GOMEZ

2025

Ayuntamiento de
SAN FRANCISCO DE LOS ROMO
2021 - 2024

Proyección Universal Transversa de Mercator DWGS 1984 Z 13N

FUENTE: Elaboración Propia.

SIMBOLOGIA

ZONIFICACION	
	AGRICOLA
	CONSERVACION DE BIODIVERSIDAD
	CRECIMIENTO
	MATERIALES PETREOS
	PECUARIO EXTENSIVO
	RESTRICCIÓN SUBESTACION
	URBANO

RESTRICCIONES	
	SUBESTACION
	TORRES ALTA TENSION
	LINEA ALTA TENSION
	FFCC
	POOLIDUCTO PEMEX

ZONIFICACIÓN PRIMARIA	
	VALIDAD PRIMARIA
	FF.C.C.
	LIBRAMIENTO
	CARRETERA FEDERAL
	CARRETERA ESTATAL
	PDU M.J.G 2022-2045 CONVENCIONAL
	RIOS Y ARROYOS

ZONIFICACIÓN PRIMARIA
ESCALA
1:20,000
ZP26

H. AYUNTAMIENTO
SECRETARIO DEL AYUNTAMIENTO: H. A. YUNTAAMIENTO
PRESIDENTE MUNICIPAL: SINDICO MUNICIPAL: TEC. MARGARITA GALLEGOS SOTO
TEC. NORBERTO MEDINA LOPEZ
TEC. ROSALES LUNA
DIRECCIÓN DE DESARROLLO URBANO
DIRECTORA: SUBDIRECTOR URB. OSCAR EMILIO RUIZ ESPARZA ESQUIVEL
ARO. MA. DEL ROSARIO TAPIA MACIAS

Handwritten signatures and notes in blue ink.

Official stamp of the Ayuntamiento de San Francisco de los Romo.