


PROGRAMA DE DESARROLLO URBANO PUERTECITO DE LA VIRGEN

2025

Ayuntamiento de
SAN FRANCISCO DE LOS ROMO
2021 - 2024

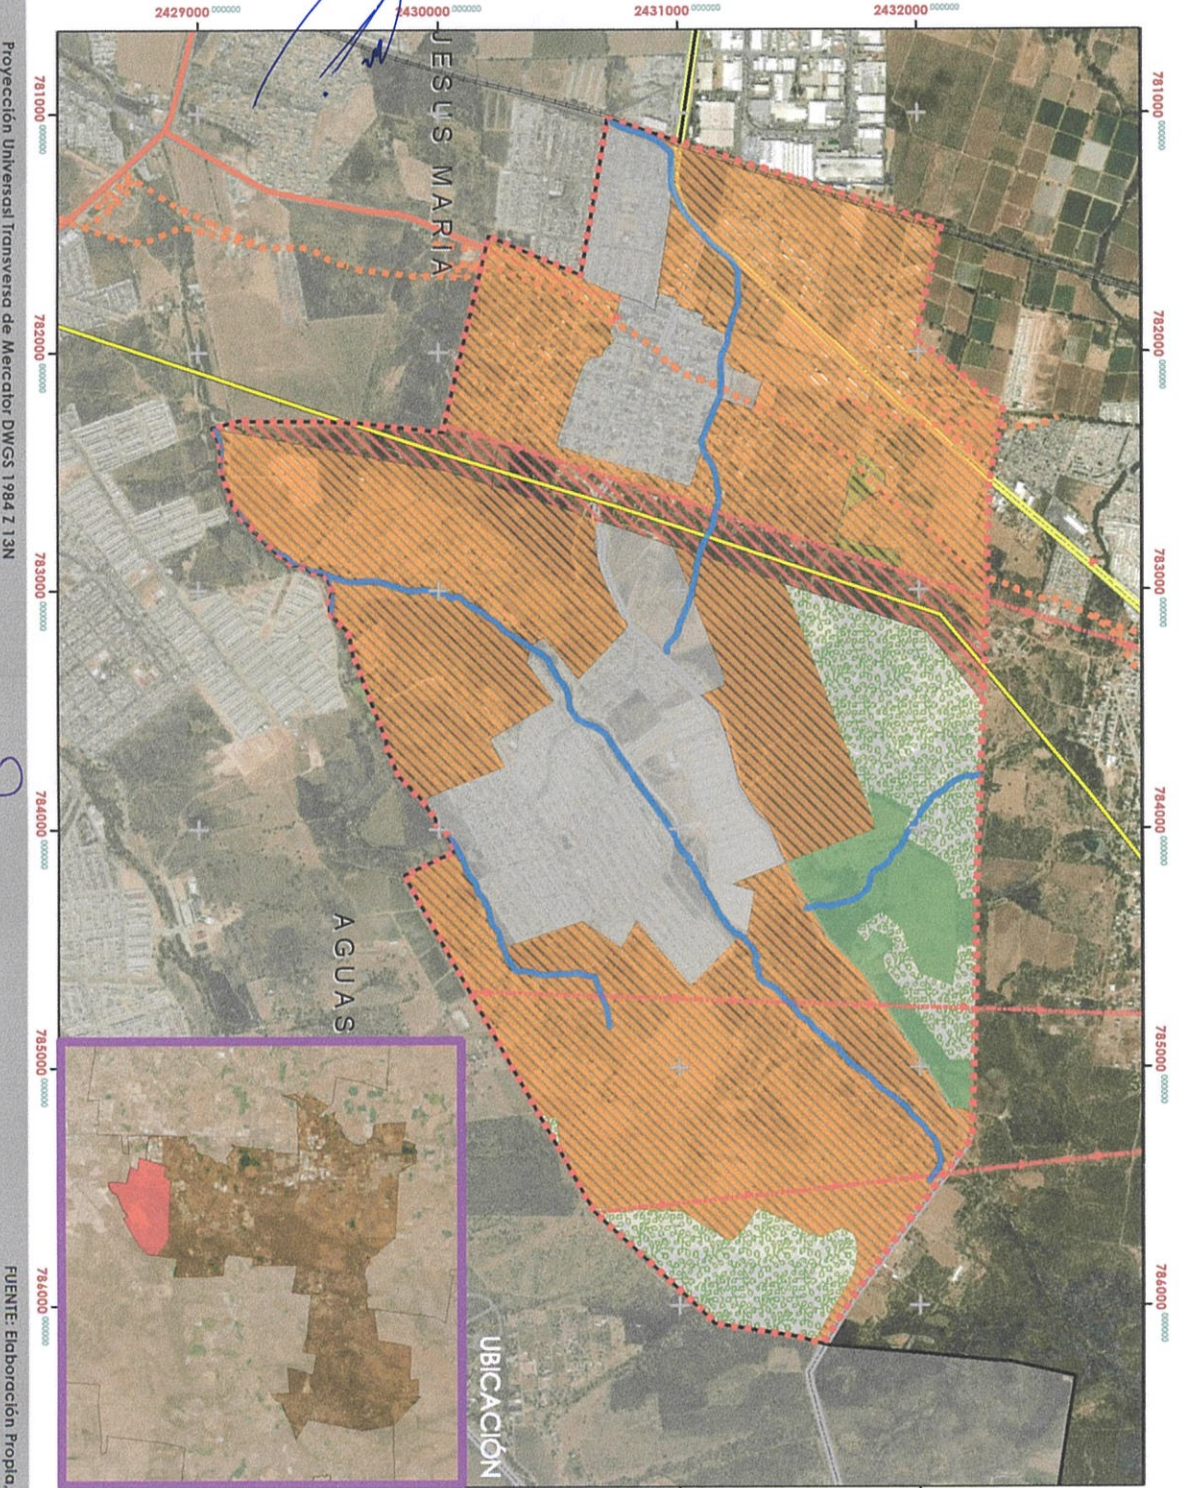

Proyección Universal Transversa de Mercator DWGS 1984 Z.13N

FUENTE: Elaboración Propia.

SIMBOLOGÍA

ZONIFICACION

- AGRICOLA
 - CONSERVACION DE BIODIVERSIDAD
 - URBANO
 - CRECIMIENTO
 - CORREDOR RESTRICCION POLIDUCTO
 - PECUARIO EXTENSIVO
- #### RESTRICCIONES
- TORRES ALTA TENSION
 - LINEA ALTA TENSION
 - F.F.C.C.
 - POLIDUCTO PEMEX
 - FALLAS Y GRIETAS

CONVENCIONAL

- PDU PV 2022-2045
- CARRETERA ESTATAL
- CARRETERA FEDERAL
- LIBRAMIENTO
- F.F.C.C.
- VIALIDAD PRIMARIA

ZONIFICACION PRIMARIA ESCALA 1:20,000 ZP26

H. AYUNTAMIENTO

PRESIDENTE MUNICIPAL SINDICO MUNICIPAL
TEC. MARGARITA TEC. NORBERTO
GALLEGOS SOTO MEDINA LOPEZ

DIRECCIÓN DE DESARROLLO URBANO

DIRECTORA SUBDIRECTOR
ARQ. MA. DEL ROSARIO URB. OSCAR EMILIO
TARIA MACIAS RUIZ ESPARZA ESQUIVEL

K

B

B

