



DATOS DEL PROPIETARIO O POSEEDOR LEGAL


NOMBRE **ZAMORA REYES ANGEL Y COND**  
 CALLE **10 DE NOVIEMBRE** NÚMERO **211** TEL. **449-373-97-91**  
 COLONIA **28 DE ABRIL** LOCALIDAD **SAN FCO. DE LOS ROMO**

UBICACIÓN Y DATOS DEL PREDIO

CALLE **10 DE NOVIEMBRE** NÚMERO **211** MANZANA **7** URBANIZACIÓN  
 COLONIA **28 DE ABRIL** LOTE **12** AGUA   
 LOCALIDAD **SAN FRANCISCO DE LOS ROMO** CUENTA CATASTRAL **11-001-02-0114-012-000** DRENAJE   
 USO O DESTINO DEL SUELO ACTUAL **HABITACIONAL** ELECTRIFICACIÓN   
 USO O DESTINO DEL SUELO SOLICITADO **HABITACIONAL** GUARNICIÓN   
 BANQUETA   
 PAVIMENTO

USO O DESTINO DEL SUELO AUTORIZADO **HABITACIONAL**  
 PROGRAMA DE DESARROLLO URBANO DEL CUAL SE OBTIENE **CIUDAD DE SAN FRANCISCO DE LOS ROMO**  
**2022 - 2045**  
 (EN CASO DE CAMBIO DE USO O DESTINO DEL SUELO, AGREGAR LA FECHA DE AUTORIZACIÓN)

FIRMA DEL PROPIETARIO O POSEEDOR LEGAL  
*Angel Zamora Reyes*  
*Mar Cruz Zamora B*

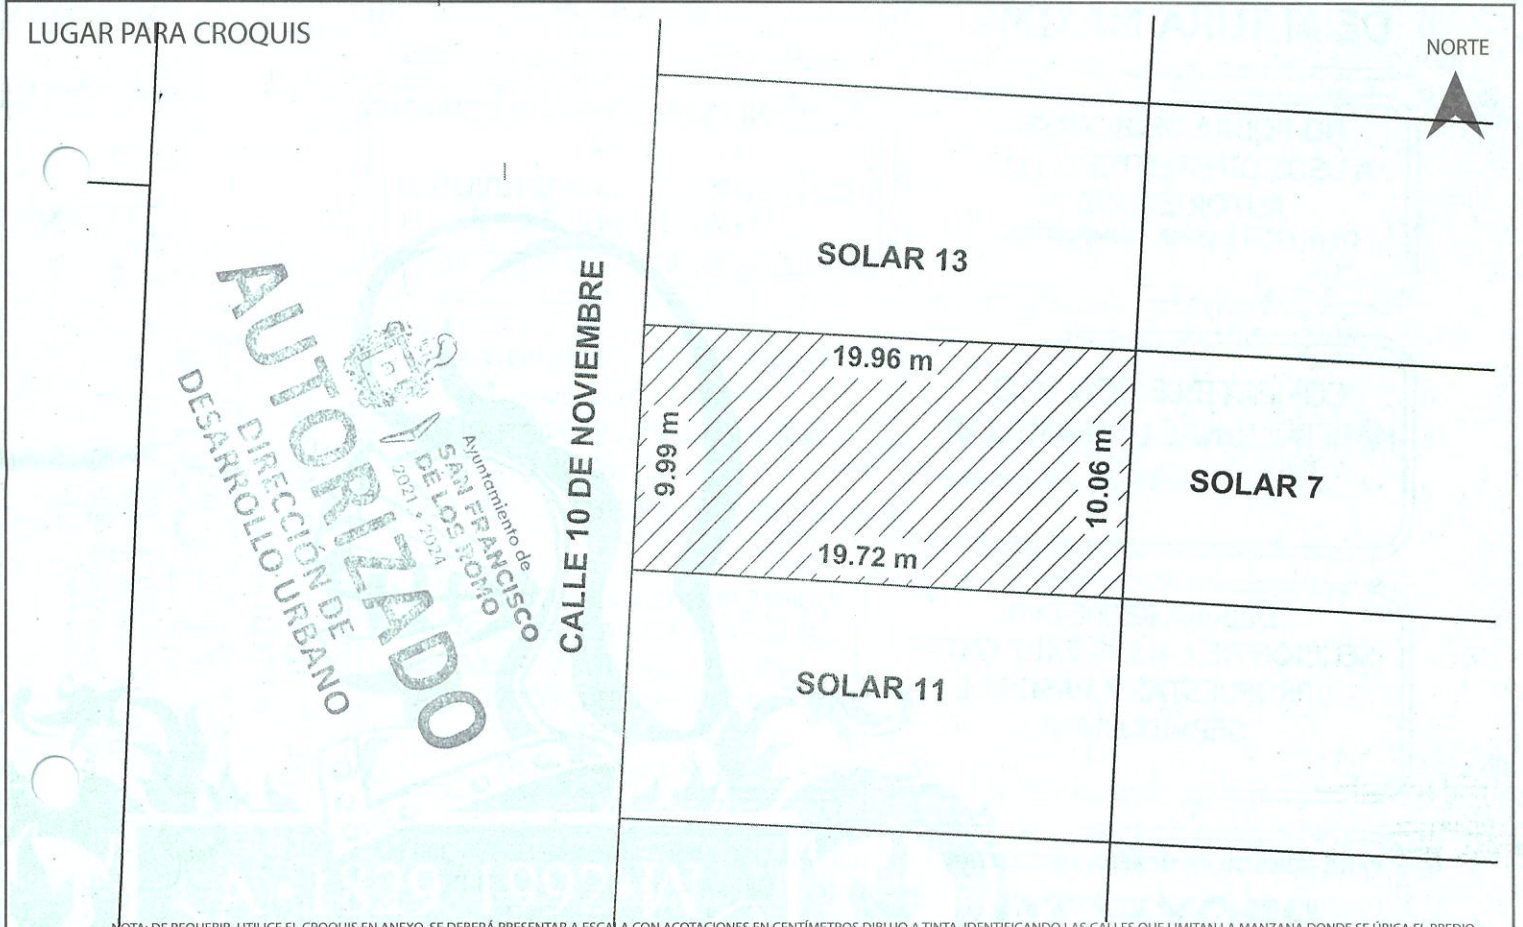

MEDIDA DEL PREDIO

FRENTE **9.99 m con Calle 10 de Noviembre** COSTADO DERECHO **19.72 m con Solar 7**  
 FONDO **10.06 m con Solar 7** COSTADO IZQUIERDO **19.96 m con Solar 13**  
 DISTANCIA A UNA ESQUINA \_\_\_\_\_ SUPERFICIE TOTAL **199.03 m2**

OBSERVACIONES DE COMPATIBILIDAD URBANÍSTICA CONTINUAN OBSERVACIONES AL REVERSO

**AUTORIZADO**  
 Con las siguientes Restricciones

uso de suelo permitido.-  
**HABITACIONAL**  
 (Únicamente en la zona de ubicación del predio conforme al croquis)

SELO

DIRECCIÓN DE DESARROLLO URBANO  
 MUNICIPIO DE SAN FRANCISCO DE LOS ROMO AGS.  
 2021 + 2024

ELABORA **URB. OSVALDO EMILIO RUIZ ESPANZA ESQUIVEL** REVISADO **ROSARIO TAPASACAS** FECHA DE AUTORIZACIÓN **1 FEB. 2024**  
 DIA \_\_\_\_\_ MES \_\_\_\_\_ AÑO \_\_\_\_\_

ESTE DOCUMENTO TENDRÁ UNA VIGENCIA DE TRES AÑOS APARTIR DE SU FECHA DE AUTORIZACIÓN. LA CONSTANCIA MUNICIPAL DE COMPATIBILIDAD NO CONSTITUYE APEO Y DESLINDE RESPECTO DEL INMUEBLE NI ACREDITA LA PROPIEDAD O POSESIÓN DEL MISMO. ESTE DOCUMENTO NO SERÁ VÁLIDO DE PRESENTAR TACHADURAS O ENMENDATURAS. LOS RECUADROS SOMBRADOS DE USO EXCLUSIVO DE LA DIRECCIÓN. EL PRESENTE DICTAMEN MUNICIPAL DE COMPATIBILIDAD URBANÍSTICA OBEDECE A LAS DISPOSICIONES SEÑALADAS EN EL CÓDIGO URBANO PARA EL ESTADO DE AGUASCALIENTES EN SU TÍTULO Y CAPÍTULO I, DEMÁS ARTÍCULOS APLICABLES. SITT



OBSERVACIONES Y/O CONDICIONANTES DE COMPATIBILIDAD URBANÍSTICA

ALTURA _____	NIVELES _____	COEFICIENTE DE OCUPACIÓN DEL SUELO (COS) _____
DENSIDAD DE POBLACIÓN _____		COEFICIENTE DE UTILIZACIÓN DEL SUELO (CUS) _____

DEBERA RESPETAR  
**6.00 MTS.**  
**DE ALTURA MAXIMA**

ESTE DOCUMENTO TENDRA UNA  
VIGENCIA DE **TRES AÑOS** A  
PARTIR DE LA FECHA DE SU  
EXPEDICION

NO PODRA DEDICARSE  
A USOS DIFERENTES A LOS  
AUTORIZADOS  
EN LA LIC. DE COMP. URBANISTICA

EL SERVICIO DE ENERGIA ELECTRICA  
ESTA  
CONDICIONADO A LA FACTIBILIDAD Y  
VISTO BUENO DE C.F.E.  
COMISION FEDERAL DE ELECTRICIDAD

COMPATIBLE CON USO  
HABITACIONAL UNIFAMILIAR  
(Conforme al P.D.U. vigente )

EL SERVICIO DE AGUA POTABLE Y  
ALCANTARILLADO ESTA  
CONDICIONADO A LA FACTIBILIDAD Y  
VISTO BUENO DE ORGOA  
ORGANISMO OPERADOR DEL AGUA

DEBERA RESPETAR  
SECCION DE CALLES EXISTENTES  
, PROPUESTAS Y PASOS DE  
SERVIDUMBRE

QUEDA PROHIBIDO ESTRICTAMENTE  
ARROJAR BASURA, DESPERDICIOS,  
ACEITES, LIQUIDOS, ACIDOS O  
CUALQUIER OTRO DESECHO A  
LAS ALCANTARILLAS  
Art. 624 Codigo Municipal

PARA CONSTRUIR DEBERA PRESENTAR  
**PROYECTO**  
CON EL AVAL DE UN PERITO RESPONSABLE  
DE OBRA, CUANDO LOS CLAROS Y/O LOSAS  
EXEDAN LOS 4.00 METROS DE ANCHO,  
CUANDO LA CONSTRUCCION SEA MAYOR DE  
60 M2 EN PLANTA BAJA Y EN PLANTA ALTA  
Y SUBSEQUENTES, EL PROYECTO DEBERA  
CUMPLIR CON LOS REQUISITOS SEÑALADOS  
EN EL LIBRO OCTAVO DEL CODIGO  
MUCNIPAL DE SAN FRANCISCO DE LOS  
ROMO

PARA USO HABITACIONAL HASTA 200 M<sup>2</sup>  
DEBERA INCLUIR 1 CAJON DE  
ESTACIONAMIENTO  
Articulo. 1204 Codigo Municipal de San  
Francisco de los Romo; Art. 184 Fraccion IV  
Codigo Urbano para el Estado de Ags

PARA EDIFICACIONES HABITACIONALES,  
SE DEBERA INSTALAR UNA CISTERNA QUE  
CONTENGA LA RESERVA DE AGUA, POR  
Articulo. 184 Fraccion XIII Codigo  
Urbano para el Estado de Ags.

**AUTORIZADO**  
DIRECCIÓN DE  
DESARROLLO URBANO  
Ayuntamiento de  
**SAN FRANCISCO  
DE LOS ROMO**  
2021 • 2024  
DIRECCIÓN DE  
DESARROLLO URBANO  
MUNICIPIO DE  
SAN FRANCISCO  
DE LOS ROMO, AGS.  
2021 • 2024

EN CASO DE TRATARSE DE UN ARRENDAMIENTO SE DEBERA DE PRESENTAR COPIA DEL CONTRATO DE ARRENDAMIENTO DEBIDAMENTE FIRMADO Y COPIA DE LA IDENTIFICACIÓN OFICIAL DEL PROPIETARIO. EL PROPIETARIO DEBERA FIRMAR ESTE DOCUMENTO EXPRESANDO CONFORMIDAD DE EXISTIR UNA SOLICITUD DE CAMBIO DE USO DE SUELO POR PARTE DEL ARRENDATARIO.

FIRMA DEL PROPIETARIO  
*Angel Zamora Reyes*  
*Ma Cruz Zamora*

FIRMA DEL ARRENDATARIO  
*01 FEB. 2024*

ELABORA

URB. REVISADO POR **EMILIO RUIZ ESPINOZA**

Ayuntamiento de **SAN FRANCISCO DE LOS ROMO**  
AUTORIZADO  
2021 • 2024  
**MACIAS**

FECHA DE AUTORIZACIÓN  
DIA MES AÑO