



DATOS DEL PROPIETARIO O POSEEDOR LEGAL


NOMBRE **LARA VAZQUEZ ANA LIZBETH**  
 CALLE **BALUARTE** NÚMERO **208** TEL. **449-261-46-30**  
 COLONIA **CASTELO SAN FRANCISCO** LOCALIDAD **SAN FRANCISCO DE LOS ROMO**

UBICACIÓN Y DATOS DEL PREDIO

CALLE **BALUARTE** NÚMERO **208** MANZANA **11** URBANIZACIÓN  
 COLONIA **CASTELO SAN FRANCISCO** LOTE **7** AGUA   
 LOCALIDAD **SAN FRANCISCO DE LOS ROMO** CUENTA CATASTRAL **11-047-01-0019-007-261** DRENAJE   
 USO O DESTINO DEL SUELO ACTUAL **HABITACIONAL** ELECTRIFICACIÓN   
 USO O DESTINO DEL SUELO SOLICITADO **HABITACIONAL** GUARNICIÓN   
 BANQUETA   
 PAVIMENTO

USO O DESTINO DEL SUELO AUTORIZADO **HABITACIONAL**  
 PROGRAMA DE DESARROLLO URBANO DEL CUAL SE OBTIENE **LA GUAYANA - VIÑEDOS RIBIER 2017 - 2035**  
 (EN CASO DE CAMBIO DE USO O DESTINO DEL SUELO, AGREGAR LA FECHA DE AUTORIZACIÓN)

FIRMA DEL PROPIETARIO O POSEEDOR LEGAL

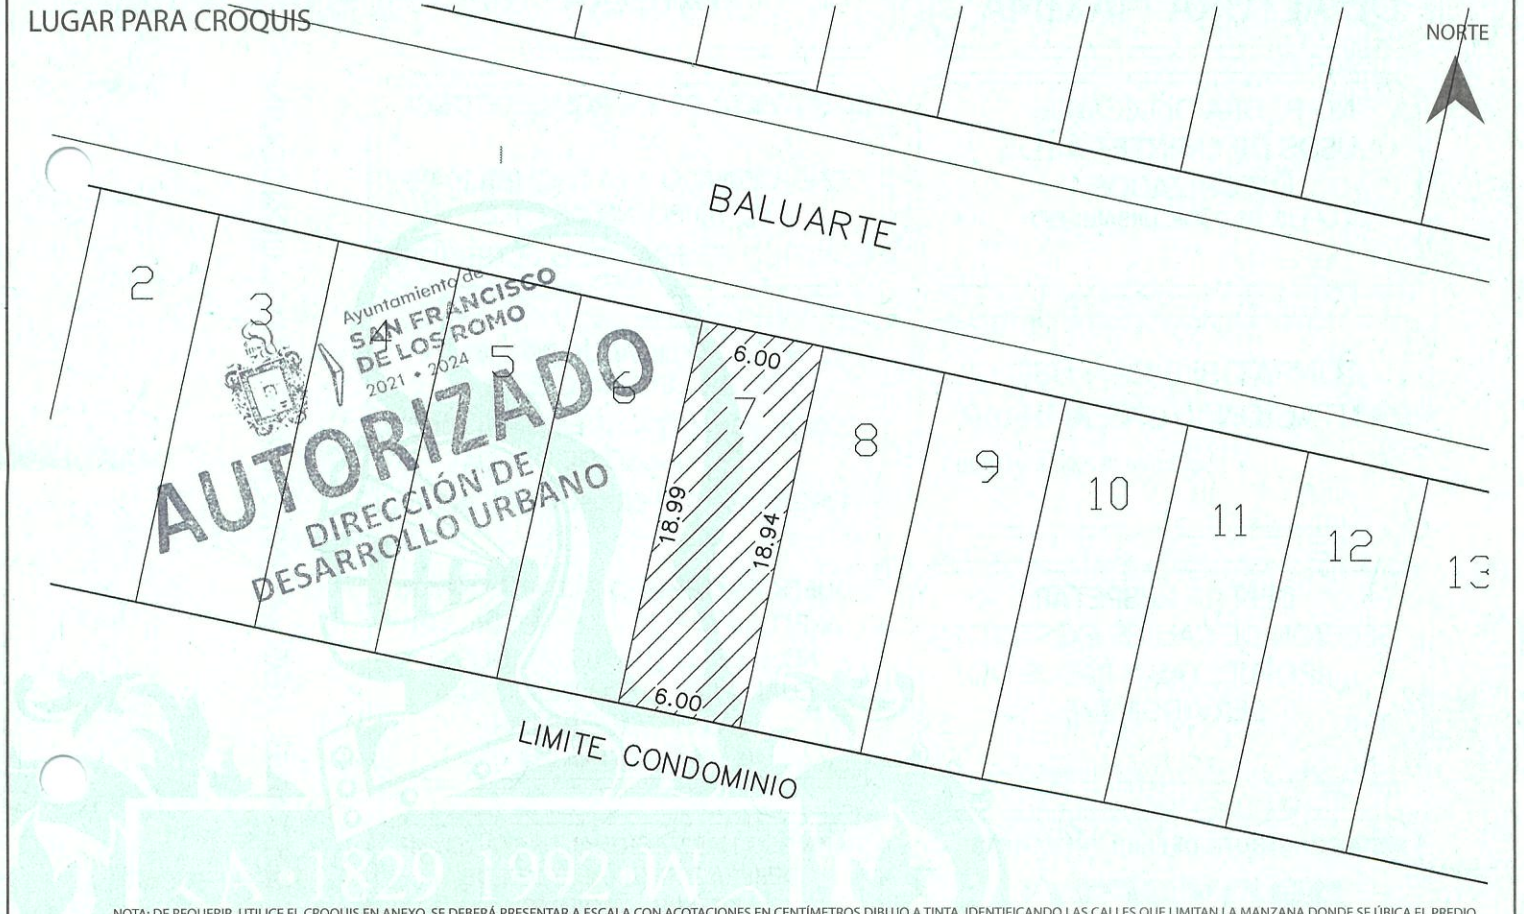

MEDIDA DEL PREDIO

FRENTE **6.00 m con Calle Baluarte** COSTADO DERECHO **18.99 m con Predio 6**  
 FONDO **6.00 m con Límite de Condominio** COSTADO IZQUIERDO **18.94 m con Predio 8**  
 DISTANCIA A UNA ESQUINA SUPERFICIE TOTAL **113.77 m2**

OBSERVACIONES DE COMPATIBILIDAD URBANÍSTICA CONTINUAN OBSERVACIONES AL REVERSO

**AUTORIZADO**  
Con las siguientes Restricciones

uso de suelo permitido.-  
**HABITACIONAL**  
**REGIMEN EN CONDOMINIO**  
 (Únicamente en la zona de ubicación del predio conforme al croquis)

SELLO

DIRECCIÓN DE DESARROLLO URBANO  
 MUNICIPIO DE SAN FRANCISCO DE LOS ROMO

ELABORA **RUÍZ ESPANZA ESCUIVEL** REVISÓ **ROSARIO TANTAS** FECHA DE AUTORIZACIÓN **28 FEB. 2024**  
 DÍA MES AÑO

ESTE DOCUMENTO TENDRÁ UNA VIGENCIA DE TRES AÑOS A PARTIR DE SU FECHA DE AUTORIZACIÓN. LA CONSTANCIA MUNICIPAL DE COMPATIBILIDAD NO CONSTITUYE APEO Y DESLINDE RESPECTO DEL INMUEBLE NI ACREDITA LA PROPIEDAD O POSESIÓN DEL MISMO. ESTE DOCUMENTO NO SERÁ VÁLIDO DE PRESENTAR TACHADURAS O ENMENDADURAS. LOS RECUADROS SOMBRADOS DE USO EXCLUSIVO DE LA DIRECCIÓN. EL PRESENTE DICTAMEN MUNICIPAL DE COMPATIBILIDAD URBANÍSTICA OBEDECE A LAS DISPOSICIONES SEÑALADAS EN EL CÓDIGO URBANO PARA EL ESTADO DE AGUASCALIENTES EN SU TÍTULO V CAPITULO I, DEMÁS ARTÍCULOS APLICABLES SJTT



OBSERVACIONES Y/O CONDICIONANTES DE COMPATIBILIDAD URBANÍSTICA

ALTURA \_\_\_\_\_ NIVELES \_\_\_\_\_ COEFICIENTE DE OCUPACIÓN DEL SUELO (COS) \_\_\_\_\_  
DENSIDAD DE POBLACIÓN \_\_\_\_\_ COEFICIENTE DE UTILIZACIÓN DEL SUELO (CUS) \_\_\_\_\_

DIRECCIÓN DE DESARROLLO URBANO  
MUNICIPIO DE SAN FRANCISCO DE LOS ROMO, AGS.

**AUTORIZADO**  
DIRECCIÓN DE DESARROLLO URBANO  
Ayuntamiento de **SAN FRANCISCO DE LOS ROMO**  
2021 • 2024

DEBERA RESPETAR

**6.00 MTS.**  
**DE ALTURA MAXIMA**

ESTE DOCUMENTO TENDRA UNA VIGENCIA DE **TRES AÑOS** A PARTIR DE LA FECHA DE SU EXPEDICION

NO PODRA DEDICARSE A USOS DIFERENTES A LOS AUTORIZADOS EN LA LIC. DE COMP. URBANISTICA

EL SERVICIO DE ENERGIA ELECTRICA ESTA CONDICIONADO A LA FACTIBILIDAD Y VISTO BUENO DE C.F.E. COMISION FEDERAL DE ELECTRICIDAD

COMPATIBLE CON USO HABITACIONAL UNIFAMILIAR  
(Conforme al P.D.U. vigente )

EL SERVICIO DE AGUA POTABLE Y ALCANTARILLADO ESTA CONDICIONADO A LA FACTIBILIDAD Y VISTO BUENO DE ORGOA ORGANISMO OPERADOR DEL AGUA

DEBERA RESPETAR SECCION DE CALLES EXISTENTES , PROPUESTAS Y PASOS DE SERVIDUMBRE

QUEDA PROHIBIDO ESTRICTAMENTE ARROJAR BASURA, DESPERDICIOS, ACEITES, LIQUIDOS, ACIDOS O CUALQUIER OTRO DESECHO A LAS ALCANTARILLAS  
Art. 624 Codigo Municipal

PARA CONSTRUIR DEBERA PRESENTAR **PROYECTO** CON EL AVAL DE UN PERITO RESPONSABLE DE OBRA, CUANDO LOS CLAROS Y/O LOSAS EXEDAN LOS 4.00 METROS DE ANCHO, CUANDO LA CONSTRUCCION SEA MAYOR DE 60 M2 EN PLANTA BAJA Y EN PLANTA ALTA Y SUBSECUENTES, EL PROYECTO DEBERA CUMPLIR CON LOS REQUISITOS SEÑALADOS EN EL LIBRO OCTAVO DEL CODIGO MUCNIPAL DE SAN FRANCISCO DE LOS ROMO

PARA USO HABITACIONAL HASTA 200 M<sup>2</sup> DEBERA INCLUIR 1 CAJON DE ESTACIONAMIENTO  
Articulo. 1204 Codigo Municipal de San Francisco de los Romo; Art. 184 Fraccion IV Codigo Urbano para el Estado de Ags

PARA EDIFICACIONES HABITACIONALES, SE DEBERA INSTALAR UNA CISTERNA QUE CONTENGA LA RESERVA DE AGUA, POR Articulo. 184 Fraccion XIII Codigo Urbano para el Estado de Ags.

DEBERA RESPETAR EL REGLAMENTO INTERNO DEL CONDOMINIO

EN CASO DE TRATARSE DE UN ARRENDAMIENTO SE DEBERA DE PRESENTAR COPIA DEL CONTRATO DE ARRENDAMIENTO DEBIDAMENTE FIRMADO Y COPIA DE LA IDENTIFICACIÓN OFICIAL DEL PROPIETARIO. EL PROPIETARIO DEBERA FIRMAR ESTE DOCUMENTO EXPRESANDO CONFORMIDAD DE EXISTIR UNA SOLICITUD DE CAMBIO DE USO DE SUELO POR PARTE DEL ARRENDATARIO.

FIRMA DEL PROPIETARIO *[Firma]* FIRMA DEL ARRENDATARIO *[Firma]*  
Ayuntamiento de **SAN FRANCISCO DE LOS ROMO**  
2021 • 2024  
**28 FEB. 2024**

ELABORA \_\_\_\_\_ REVISADO **EMILIO ROSARIO ROSARIO ROSARIO** AUTORIZA \_\_\_\_\_  
**URB. OSORIO ROSARIO ROSARIO**  
**RUIZ ESPARZA ESQUIVEL**  
DIRECCIÓN DE DESARROLLO URBANO  
FECHA DE AUTORIZACIÓN  
DIA \_\_\_\_\_ MES \_\_\_\_\_ AÑO \_\_\_\_\_