




DATOS DEL PROPIETARIO O POSEEDOR LEGAL

NOMBRE **CHAVEZ ESCALERA GENOVEVA**  
CALLE **ARTICULO 24** NÚMERO **117** TEL. **449-339-30-50**  
COLONIA **CONSTITUCION** LOCALIDAD **AGUASCALIENTES**

UBICACIÓN Y DATOS DEL PREDIO

CALLE **MEZQUITE** NÚMERO **302** MANZANA **36** URBANIZACIÓN  
COLONIA **MACARIO J. GOMEZ** LOTE **1** AGUA   
LOCALIDAD **SAN FRANCISCO DE LOS ROMO** CUENTA CATASTRAL **11-011-02-0058-001-000** DRENAJE   
USO O DESTINO DEL SUELO ACTUAL **HABITACIONAL** ELECTRIFICACIÓN   
USO O DESTINO DEL SUELO SOLICITADO **HABITACIONAL** GUARNIÓN   
BANQUETA   
PAVIMENTO

USO O DESTINO DEL SUELO AUTORIZADO **HABITACIONAL** FIRMA DEL PROPIETARIO O POSEEDOR LEGAL   
PROGRAMA DE DESARROLLO URBANO DEL CUAL SE OBTIENE **PDU Macario J. Gómez 2022-2045**  
(EN CASO DE CAMBIO DE USO O DESTINO DEL SUELO, AGREGAR LA FECHA DE AUTORIZACIÓN)

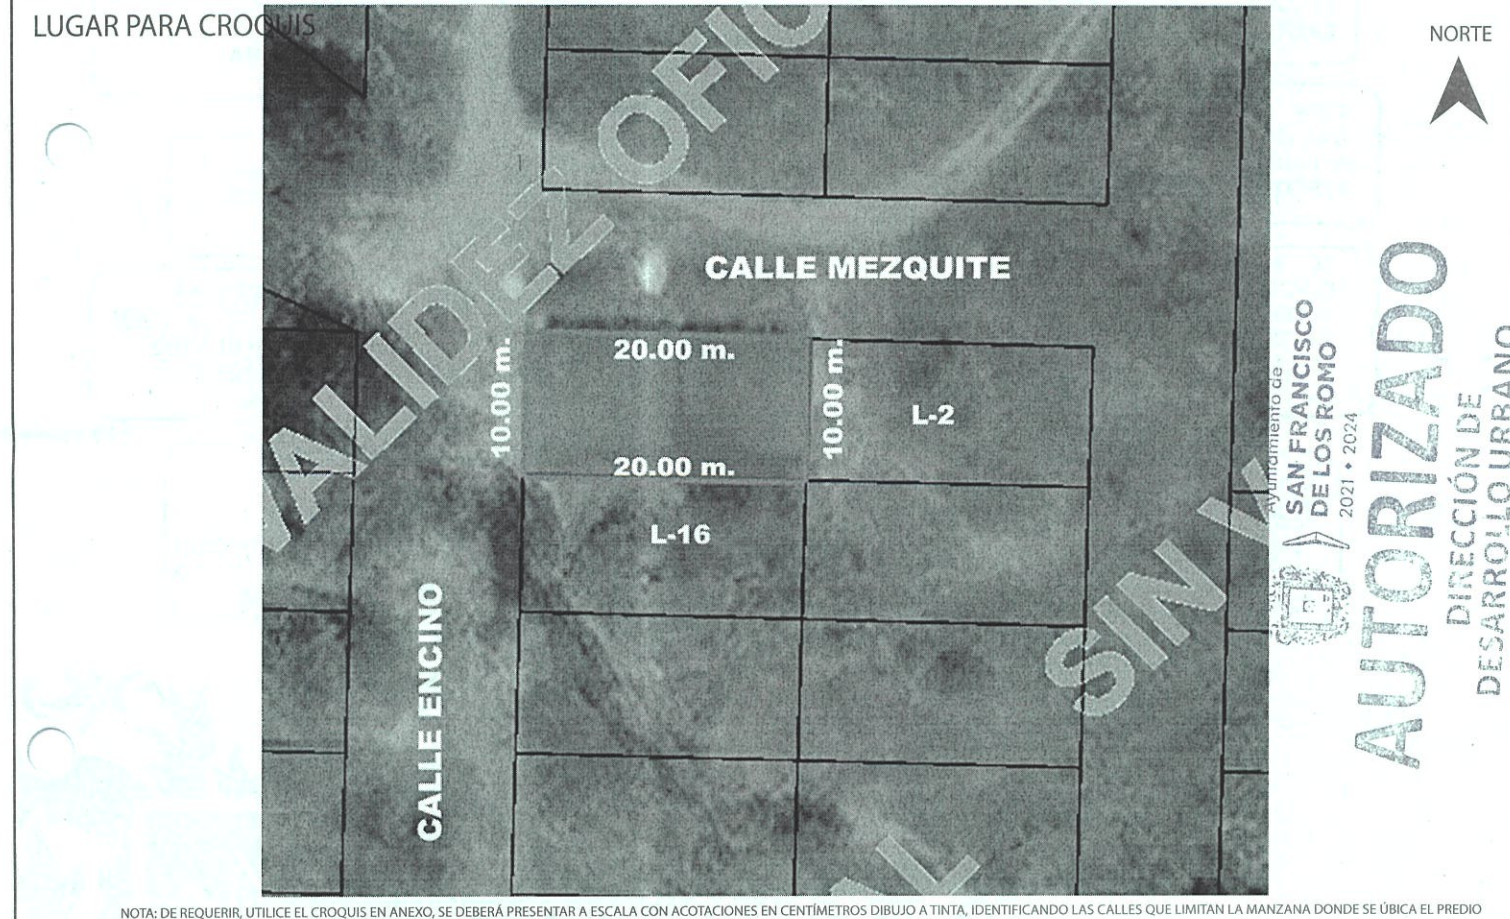

NOTA: DE REQUERIR, UTILICE EL CROQUIS EN ANEXO, SE DEBERÁ PRESENTAR A ESCALA CON ACOTACIONES EN CENTÍMETROS DIBUJO A TINTA, IDENTIFICANDO LAS CALLES QUE LIMITAN LA MANZANA DONDE SE UBICA EL PREDIO

MEDIDA DEL PREDIO  
FRENTE **20.00 m. calle Mezquite** COSTADO DERECHO **10.00 m. calle Encino**  
FONDO **20.00 m. L-16** COSTADO IZQUIERDO **10.00 m. L-2**  
DISTANCIA A UNA ESQUINA **10.00 m.** SUPERFICIE TOTAL **200.00 m2**

OBSERVACIONES DE COMPATIBILIDAD URBANÍSTICA CONTINUAN OBSERVACIONES AL REVERSO

**AUTORIZADO**  
Con la Condición de cumplir con todas las observaciones que se le señalan.

Uso de suelo permitido:  
**HABITACIONAL**  
(Únicamente en la zona de ubicación del predio conforme al croquis)

**DIRECCIÓN DE  
DESARROLLO URBANO  
MUNICIPIO DE  
SAN FRANCISCO  
DE LOS ROMO, A.S.**

EN BASE AL ARTICULO 173, FRACCIÓNES ULTIMA Y VILVINO, X, XLXII, XLIII, XLIV, XLV, XLVI Y XLVII. LAS DEMÁS APLICABLES DEL CÓDIGO URBANO PARA EL ESTADO DE AGUASCALIENTES, Y A LAS DISPOSICIONES DEL CÓDIGO MUNICIPAL PARA EL MUNICIPIO DE SAN FRANCISCO DE LOS ROMO, A.S. 2021 + 2024.

ELABORA **M.D.U. MARIA ELENA** REVISÓ **ARQ. ROSARIO TABIA MACÍAS** FECHA DE AUTORIZACIÓN **30 ABR 2024**  
**MARINEZ GARRA** **DIRECTORA DE DESARROLLO URBANO** DIA MES AÑO

ESTE DOCUMENTO TENDRÁ UNA VIGENCIA DE TRES AÑOS APARTIR DE SU FECHA DE AUTORIZACIÓN. LA CONSTANCIA MUNICIPAL DE COMPATIBILIDAD NO CONSTITUYE APEO Y DESLINDE RESPECTO DEL INMUEBLE NI ACREDITA LA PROPIEDAD O POSESIÓN DEL MISMO. ESTE DOCUMENTO NO SERÁ VÁLIDO DE PRESENTAR TACHADURAS O ENMENDADURAS. LOS RECUADROS SOMBRADOS DE USO EXCLUSIVO DE LA DIRECCIÓN. EL PRESENTE DICTAMEN MUNICIPAL DE COMPATIBILIDAD URBANÍSTICA OBEDECE A LAS DISPOSICIONES SEÑALADAS EN EL CÓDIGO URBANO PARA EL ESTADO DE AGUASCALIENTES EN SU TÍTULO V CAPITULO I, DEMÁS ARTÍCULOS APLICABLES SJJT



OBSERVACIONES Y/O CONDICIONANTES DE COMPATIBILIDAD URBANÍSTICA

ALTURA \_\_\_\_\_ NIVELES \_\_\_\_\_ COEFICIENTE DE OCUPACIÓN DEL SUELO (COS) \_\_\_\_\_  
DENSIDAD DE POBLACIÓN \_\_\_\_\_ COEFICIENTE DE UTILIZACIÓN DEL SUELO (CUS) \_\_\_\_\_

DEBERÁ RESPETAR  
SECCIÓN DE CALLES  
EXISTENTES.

DEBERÁ INCLUIR **1**  
CAJON DE  
ESTACIONAMIENTO  
POR CADA  
**CASA-HABITACIÓN.**

DEBERÁ RESPETAR:  
**6.00 MTS.**  
DE ALTURA MÁXIMA

ESTE DOCUMENTO TENDRÁ  
UNA VIGENCIA DE **TRES AÑOS**  
A PARTIR DE SU FECHA DE  
EXPEDICIÓN.

Para construir deberá presentar:  
**PROYECTO**

NO PODRÁ DEDICARSE A  
USOS DIFERENTES A LOS  
AUTORIZADOS.

EL SERVICIO DE ENERGÍA  
ELÉCTRICA ESTA  
CONDICIONADO A LA  
FACTIBILIDAD Y VISTO BUENO  
DE LA COMISIÓN FEDERAL DE  
ELECTRICIDAD.

SI LA CONSTRUCCIÓN ES  
MAYOR A 60.00 M2 O MAS DE  
18.00 M2 EN PLANTA ALTA  
REQUIERE DE LA  
RESPONSIVA DE UN PERITO  
RESPONSABLE DE OBRA.

**LA VÍA PÚBLICA DEBERÁ  
PERMANECER LIBRE DE CUALQUIER  
OBJETO QUE IMPIDA EL LIBRE  
TRÁNSITO DE PERSONAS O  
VEHÍCULOS.**

Compatible con uso:  
**HABITACIONAL**  
(Únicamente en la zona de  
ubicación del predio  
conforme al croquis)

EL SERVICIO DE AGUA POTABLE Y  
ALCANTARILLADO, ESTA  
CONDICIONADO A LA FACTIBILIDAD  
Y VISTO BUENO DE ORGOA,  
ORGANISMO OPERADOR DEL  
AGUA.

Deberá presentar:  
**PROYECTO**  
DE LA CONSTRUCCIÓN  
EXISTENTE Y/O  
REGULARIZAR LA OBRA.

QUEDA PROHIBIDO  
ESTRICTAMENTE ARROJAR  
BASURA, DESPERDICIOS, ACEITES,  
LÍQUIDOS, ACIDOS O CUALQUIER  
OTRO DESECHO A LAS  
ALCANTARILLAS.  
(Art. 624 Código Municipal.)

Ayuntamiento de  
**SAN FRANCISCO  
DE LOS ROMO**  
2021 • 2024  
**AUTORIZADO**  
DIRECCIÓN DE  
DESARROLLO URBANO

DIRECCIÓN DE  
DESARROLLO URBANO  
MUNICIPIO DE  
SAN FRANCISCO  
DE LOS ROMO, AGS.

EN CASO DE TRATARSE DE UN ARRENDAMIENTO SE DEBERÁ DE PRESENTAR COPIA DEL CONTRATO DE ARRENDAMIENTO DEBIDAMENTE FIRMADO Y COPIA DE LA IDENTIFICACIÓN OFICIAL DEL PROPIETARIO. EL PROPIETARIO DEBERÁ FIRMAR ESTE DOCUMENTO EXPRESANDO CONFORMIDAD DE EXISTIR UNA SOLICITUD DE CAMBIO DE USO DE SUELO POR PARTE DEL ARRENDATARIO.

FIRMA DEL PROPIETARIO

FIRMA DEL ARRENDATARIO

Ayuntamiento de  
**SAN FRANCISCO  
DE LOS ROMO**  
2021 • 2024

**30 ABR. 2024**

ELABORA  
M.D.U. **MARIA ELENA  
MARTINEZ CABRAL**

REVISÓ

AUTORIZA  
ARQ. **ROSARIO TABA MACÍAS**  
DIRECTORA DE DESARROLLO URBANO

FECHA DE AUTORIZACIÓN

\_\_\_\_\_/\_\_\_\_\_/\_\_\_\_\_  
DÍA MES AÑO