



DATOS DEL PROPIETARIO O POSEEDOR LEGAL

NOMBRE **MARIA DE LOS ANGELES MARTINEZ MARTINEZ**  
 CALLE **ADOLFO LOPEZ MATEOS** NÚMERO **102** TEL. **449-520-35-61**  
 COLONIA **MAARIO J. GOMEZ** LOCALIDAD **SAN FRANCISCO DE LOS ROMO**


UBICACIÓN Y DATOS DEL PREDIO

CALLE **ADOLFO LOPEZ MATEOS** NÚMERO **S/N** MANZANA **3** URBANIZACIÓN  
 COLONIA **MAARIO J. GOMEZ** LOTE **1** AGUA   
 LOCALIDAD **SAN FRANCISCO DE LOS ROMO** CUENTA CATASTRAL **11-011-02-0003-001-000** DRENAJE   
 USO O DESTINO DEL SUELO ACTUAL **HABITACIONAL** ELECTRIFICACIÓN   
 USO O DESTINO DEL SUELO SOLICITADO **HABITACIONAL** GUARNICIÓN   
 BANQUETA   
 PAVIMENTO

USO O DESTINO DEL SUELO AUTORIZADO **HABITACIONAL**  
 PROGRAMA DE DESARROLLO URBANO DEL CUAL SE OBTIENE **MACARIO J. GOMEZ 2022 - 2045**  
 (EN CASO DE CAMBIO DE USO O DESTINO DEL SUELO, AGREGAR LA FECHA DE AUTORIZACIÓN)

FIRMA DEL PROPIETARIO O POSEEDOR LEGAL X

LUGAR PARA CROQUIS

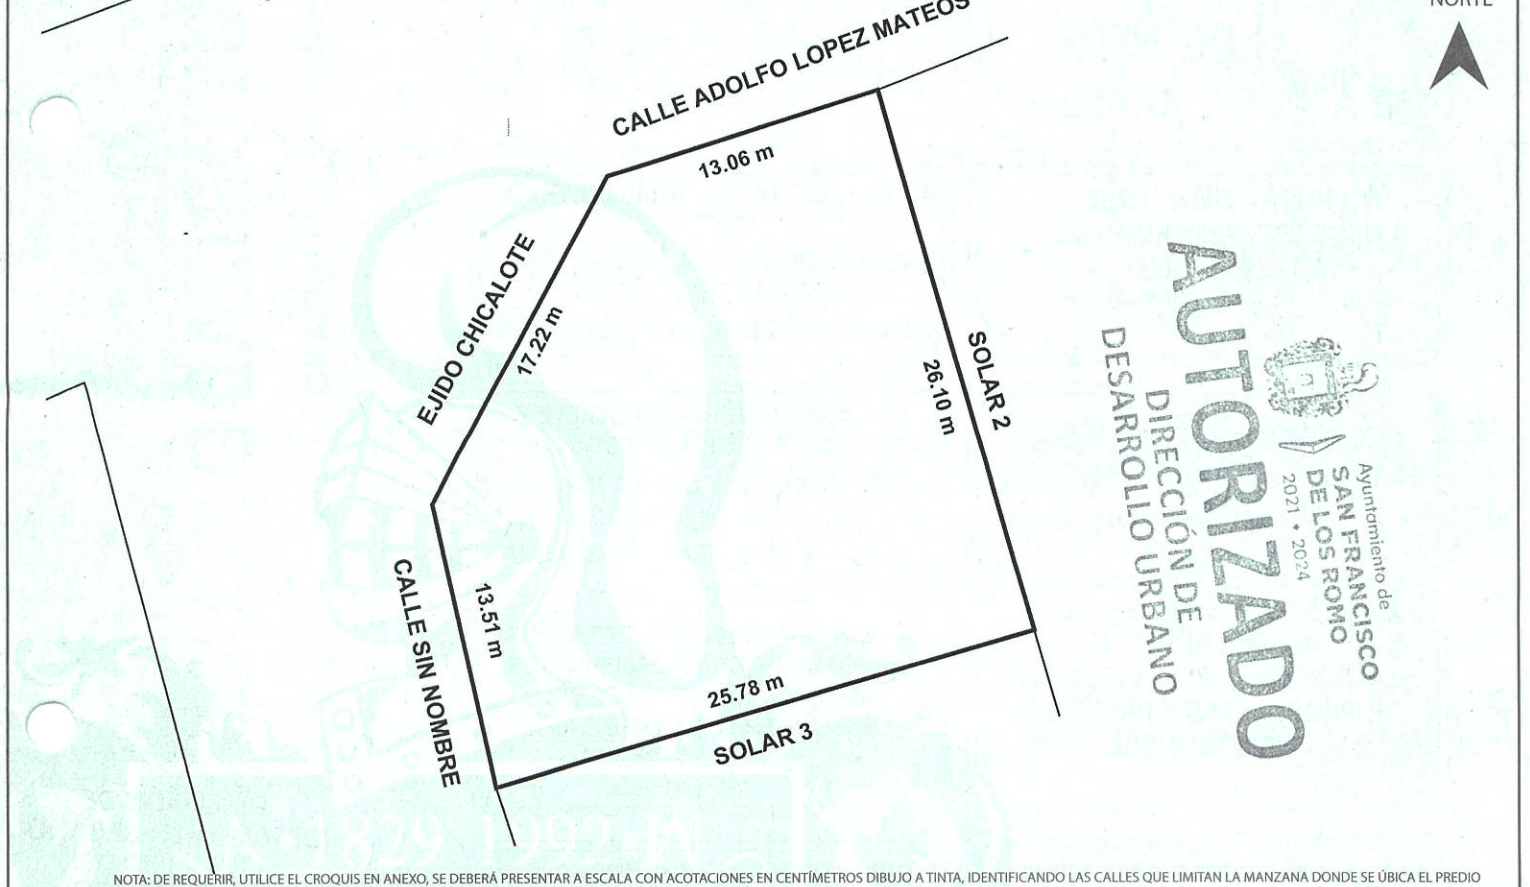

NOTA: DE REQUERIR, UTILICE EL CROQUIS EN ANEXO, SE DEBERÁ PRESENTAR A ESCALA CON ACOTACIONES EN CENTÍMETROS DIBUJO A TINTA, IDENTIFICANDO LAS CALLES QUE LIMITAN LA MANZANA DONDE SE UBICA EL PREDIO

MEDIDA DEL PREDIO

FRENTE **13.06 m con Calle Adolfo Lopez Mateos, 17.22 m con Ejido Margaritas** COSTADO DERECHO **26.10 m con Solar 2**  
 FONDO **25.78 m con Solar 3** COSTADO IZQUIERDO **13.51 m con Calle Sin Nombre**  
 DISTANCIA A UNA ESQUINA SUPERFICIE TOTAL **578.15 m2**

OBSERVACIONES DE COMPATIBILIDAD URBANÍSTICA

CONTINUAN OBSERVACIONES AL REVERSO

**AUTORIZADO**

Con las siguientes Restricciones

uso de suelo permitido.-

**HABITACIONAL UNIFAMILIAR**

(Únicamente en la zona de ubicación del predio conforme al croquis)

SELLO



DIRECCIÓN DE DESARROLLO URBANO MUNICIPIO DE SAN FRANCISCO DE LOS ROMO, AGS.

ELABORA

REVISÓ **URB. OSCAR EMILIO RUIZ ESPANZA**

AUTORIZA

**PROF. ROSARIO TRUJILLO**  
DIRECTORA DE DESARROLLO URBANO

**10 SET, 2024**

FECHA DE AUTORIZACIÓN

DIA MES AÑO

ESTE DOCUMENTO TENDRÁ UNA VIGENCIA DE TRES AÑOS A PARTIR DE SU FECHA DE AUTORIZACIÓN. LA CONSTANCIA MUNICIPAL DE COMPATIBILIDAD NO CONSTITUYE APEO Y DESLINDE RESPECTO DEL INMUEBLE NI ACREDITA LA PROPIEDAD O POSESIÓN DEL MISMO. ESTE DOCUMENTO NO SERÁ VÁLIDO DE PRESENTAR TACHADURAS O ENMENDADURAS. LOS RECUADROS SOMBRADOS DE USO EXCLUSIVO DE LA DIRECCIÓN. EL PRESENTE DICTAMEN MUNICIPAL DE COMPATIBILIDAD URBANÍSTICA OBEDECE A LAS DISPOSICIONES SEÑALADAS EN EL CÓDIGO URBANO PARA EL ESTADO DE AGUASCALIENTES EN SU TÍTULO V, CAPÍTULO I, DEMÁS ARTÍCULOS APLICABLES. SJTT



OBSERVACIONES Y/O CONDICIONANTES DE COMPATIBILIDAD URBANÍSTICA

ALTURA _____	NIVELES _____	COEFICIENTE DE OCUPACIÓN DEL SUELO (COS) _____
DENSIDAD DE POBLACIÓN _____		COEFICIENTE DE UTILIZACIÓN DEL SUELO (CUS) _____

DEBERA RESPETAR

**6.00 MTS.**  
**DE ALTURA MAXIMA**

ESTE DOCUMENTO TENDRA UNA  
VIGENCIA DE **TRES AÑOS** A  
PARTIR DE LA FECHA DE SU  
EXPEDICION

NO PODRA DEDICARSE  
A USOS DIFERENTES A LOS  
AUTORIZADOS  
EN LA LIC. DE COMP. URBANISTICA

EL SERVICIO DE ENERGIA ELECTRICA  
ESTA  
CONDICIONADO A LA FACTIBILIDAD Y  
VISTO BUENO DE C.F.E.  
COMISION FEDERAL DE ELECTRICIDAD

COMPATIBLE CON USO  
HABITACIONAL UNIFAMILIAR  
(Conforme al P.D.U. vigente )

EL SERVICIO DE AGUA POTABLE Y  
ALCANTARILLADO ESTA  
CONDICIONADO A LA FACTIBILIDAD Y  
VISTO BUENO DE ORGOA  
ORGANISMO OPERADOR DEL AGUA

DEBERA RESPETAR  
SECCION DE CALLES EXISTENTES  
, PROPUESTAS Y PASOS DE  
SERVIDUMBRE

QUEDA PROHIBIDO ESTRICTAMENTE  
ARROJAR BASURA, DESPERDICIOS,  
ACEITES, LIQUIDOS, ACIDOS O  
CUALQUIER OTRO DESECHO A  
LAS ALCANTARILLAS  
Art. 624 Codigo Municipal

PARA CONSTRUIR DEBERA PRESENTAR

**PROYECTO**

CON EL AVAL DE UN PERITO RESPONSABLE  
DE OBRA, CUANDO LOS CLAROS Y/O LOSAS  
EXEDAN LOS 4.00 METROS DE ANCHO,  
CUANDO LA CONSTRUCCION SEA MAYOR DE  
60 M2 EN PLANTA BAJA Y EN PLANTA ALTA  
Y SUBSECUENTES, EL PROYECTO DEBERA  
CUMPLIR CON LOS REQUISITOS SEÑALADOS  
EN EL LIBRO OCTAVO DEL CODIGO  
MUCNIPAL DE SAN FRANCISCO DE LOS  
ROMO

PARA USO HABITACIONAL HASTA 200 M<sup>2</sup>  
DEBERA INCLUIR 1 CAJON DE  
ESTACIONAMIENTO  
Articulo. 1204 Codigo Municipal de San  
Francisco de los Romo; Art. 184 Fraccion IV  
Codigo Urbano para el Estado de Ags

PARA EDIFICACIONES HABITACIONALES,  
SE DEBERA INSTALAR UNA CISTERNA QUE  
CONTENGA LA RESERVA DE AGUA, POR  
Articulo. 184 Fraccion XIII Codigo  
Urbano para el Estado de Ags.

**AUTORIZADO**  
DIRECCIÓN DE  
DESARROLLO URBANO



Ayuntamiento de  
**SAN FRANCISCO  
DE LOS ROMO**  
2021 • 2024



DIRECCIÓN DE  
DESARROLLO URBANO  
MUNICIPIO DE  
SAN FRANCISCO  
DE LOS ROMO, AGS.

EN CASO DE TRATARSE DE UN ARRENDAMIENTO SE DEBERA DE PRESENTAR COPIA DEL CONTRATO DE ARRENDAMIENTO DEBIDAMENTE FIRMADO Y COPIA DE LA IDENTIFICACIÓN OFICIAL DEL PROPIETARIO. EL PROPIETARIO DEBERA FIRMAR ESTE DOCUMENTO EXPRESANDO CONFORMIDAD DE EXISTIR UNA SOLICITUD DE CAMBIO DE USO DE SUELO POR PARTE DEL ARRENDATARIO.

FIRMA DEL PROPIETARIO

FIRMA DEL ARRENDATARIO

ELABORA

REVISÓ / APROBÓ

FECHA DE AUTORIZACIÓN

10 SET. 2024

DIA MES AÑO