



**CATASTRO MUNICIPAL**

**CONSTANCIA MUNICIPAL DE COMPATIBILIDAD URBANÍSTICA**


CONSTANCIA

8 3 22

DATOS DEL PROPIETARIO O POSEEDOR LEGAL PROPIETARIO  OTRO  FECHA DE INGRESO  
 NOMBRE DISTRIBUIDORA LIVERPOOL, S.A. DE C.V. CALLE CIRCUITO JAPON 107  
 COLONIA PARQUE INDUSTRIAL SAN FRANCISCO LOCALIDAD SAN FRANCISCO DE LOS ROMO  
 CUENTA CATASTRAL No. \_\_\_\_\_

UBICACIÓN Y DATOS DEL PREDIO ESCRITURAS  LIBERTAD DE GRAVAMEN  PAGO DE PREDIAL   
 CALLE CIRCUITO JAPON NÚM 107 URBANIZACIÓN   
 COLONIA PARQUE INDUSTRIAL SAN FRANCISCO AGUA   
 MANZANA 1 LOTE 4 CP \_\_\_\_\_ DRENAJE   
 LOCALIDAD SAN FRANCISCO DE LOS ROMO CLAVE CATASTRAL 11-021-01-0051-004-000 ELECTRIFICACIÓN   
 USO O DESTINO DEL SUELO ACTUAL \_\_\_\_\_ GUARNICIÓN   
 USO O DESTINO DEL SUELO SOLICITADO INDUSTRIAL BANQUETA   
 PAVIMENTO

USO O DESTINO DEL SUELO AUTORIZADO INDUSTRIAL FIRMA DEL PROPIETARIO O POSEEDOR LEGAL   
 USO O DESTINO DEL SUELO AUTORIZADO **INDEPENDENCIA**  
 PROGRAMA DE DESARROLLO URBANO DEL CUAL SE OBTIENE La Concepción 2013 - 2030  
 (EN CASO DE CAMBIO DE USO O DESTINO DEL SUELO, AGREGAR LA FECHA DE AUTORIZACIÓN)

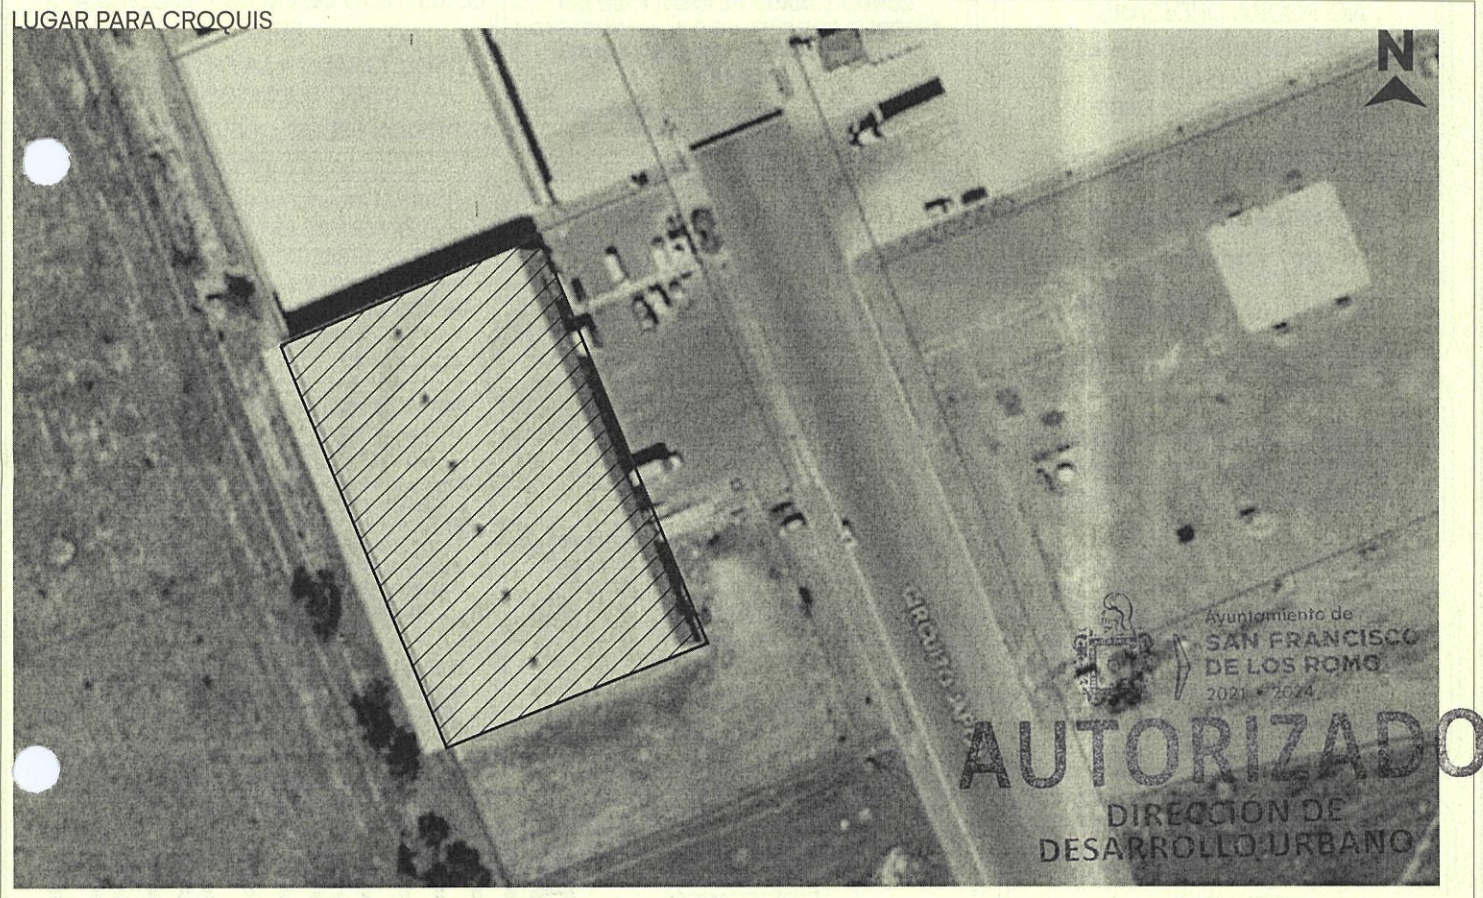

NOTA: DE REQUERIR, UTILICE EL CROQUIS EN ANEXO, SE DEBERÁ PRESENTAR A ESCALA CON ACOTACIONES EN CENTÍMETROS DIBUJO A TINTA, IDENTIFICANDO LAS CALLES QUE LIMITAN LA MANZANA DONDE SE UBICA EL PREDIO

MEDIDAS DEL PREDIO

FRENTE _____	COSTADO DERECHO _____	ALTURA _____	NIVELES _____
FONDO _____	COSTADO IZQUIERDO _____	DENSIDAD DE POBLACIÓN _____	_____
DISTANCIA A UNA ESQUINA _____	SUPERFICIE TOTAL <b>3,114.15 m2</b>	COEFICIENTE DE UTILIZACIÓN DEL SUELO (CUS) _____	_____
		COEFICIENTE DE OCUPACIÓN DEL SUELO (COS) _____	_____

OBSERVACIONES DE COMPATIBILIDAD URBANÍSTICA

CONTINUAN OBSERVACIONES AL REVERSO

**AUTORIZADO**  
Con la Condición de CUMPLIR con todas las Observaciones que se le señalan.

uso de suelo permitido.-  
**INDUSTRIAL**  
(Únicamente en la zona de ubicación del predio conforme al croquis)

SELO

DIRECCIÓN DE DESARROLLO URBANO

EN BASE AL ARTÍCULO 135, FRACCIONES: VII, VII, IX, XI, XII, XIII, XIV, XVI Y XVII. DEMÁS APLICABLES DEL CÓDIGO DE ORDENAMIENTO TERRITORIAL DESARROLLO URBANO Y VIVIENDA PARA EL ESTADO DE AGUASCALIENTES, Y AQUELLAS APLICABLES DEL CÓDIGO MUNICIPAL

ELABORA	REVISÓ	ARQ. ROBERTO TAPIA MACÍAS	FECHA DE AUTORIZACIÓN
JEFE DE DEPARTAMENTO USOS DE SUELO	URB. OSCAR EMILIO	DIRECTOR DE DESARROLLO URBANO	18 ABR. 2022
	QUIZ ESPINOZA PROQUE	DIRECTOR DE DESARROLLO URBANO	DÍA MES AÑO

ESTE DOCUMENTO TENDRÁ UNA VIGENCIA DE TRES AÑOS A PARTIR DE SU FECHA DE AUTORIZACIÓN. LA CONSTANCIA MUNICIPAL DE COMPATIBILIDAD NO CONSTITUYE APEO Y DESLINDE RESPECTO DEL INMUEBLE NI ACREDITA LA PROPIEDAD O POSESIÓN DEL MISMO. ESTE DOCUMENTO NO SERÁ VÁLIDO DE PRESENTAR TACHADURAS O ENMENDADURAS. LOS RECUADROS SOMBRADOS SON DE USO EXCLUSIVO DE LA DIRECCIÓN. EL PRESENTE DICTAMEN MUNICIPAL DE CONTABILIDAD URBANÍSTICA OBEDECE A LAS DISPOSICIONES SEÑALADAS EN EL CÓDIGO DE ARRENDAMIENTO TERRITORIAL DESARROLLO URBANO Y VIVIENDA PARA EL ESTADO DE AGUASCALIENTES EN SU TÍTULO III SECC. IV, DEMÁS ARTÍCULOS APLICABLES 1(OTRO) 01 APODERADO LEGAL 02 ARRENDATARIO



**CONSTANCIA MUNICIPAL DE  
COMPATIBILIDAD URBANÍSTICA**



**18 ABR. 2022**  
FECHA DE INGRESO

OBSERVACIONES DE COMPATIBILIDAD URBANÍSTICA (CONTINUACIÓN)



DIRECCIÓN DE  
DESARROLLO URBANO  
MUNICIPIO DE  
SAN FRANCISCO  
DE LOS ROMO, AGS.

DEBERA RESPETAR  
**10.00 MTS.  
DE ALTURA MAXIMA**  
(REGLAMENTO INTERNO DEL PARQUE INDUSTRIAL )

ESTE DOCUMENTO TENDRA UNA  
VIGENCIA DE **TRES AÑOS** A  
PARTIR DE LA FECHA DE SU  
EXPEDICION

NO PODRA DEDICARSE  
A USOS DIFERENTES A LOS  
AUTORIZADOS  
EN LA LIC. DE COMP. URBANISTICA

**CONDICIONADO AL RESULTADO DEL  
INFORME PREVENTIVO O AL MANIFIESTO  
DE IMPACTO AMBIENTAL SEGUN SEA  
EL CASO**  
(Ley de Protección al Ambiente para  
el Estado de Aguascalientes )

EL SERVICIO DE ENERGIA ELECTRICA  
ESTA  
CONDICIONADO A LA FACTIBILIDAD Y  
VISTO BUENO DE C.F.E.  
COMISION FEDERAL DE ELECTRICIDAD

DEBERA RESPETAR  
SECCION DE  
CALLES EXISTENTES

DEBERA INCLUIR **1 CAJON** DE  
ESTACIONAMIENTO POR CADA **50 M<sup>2</sup>**  
DE OFICINAS, COMO PARTE DEL PROYECTO  
DE EDIFICACION  
(REGLAMENTO INTERNO DEL PARQUE INDUSTRIAL )

DEBERA TRAMITAR SU FORMATO DE  
APERTURA DE ESTABLECIMIENTO  
ANTE LA DIRECCION DE DESARROLLO  
URBANO Y LA LICENCIA DE  
FUNCIONAMIENTO ANTE LA DIRECCION  
DE GOBERNACION

LA VIA PUBLICA DEBERA PERMANECER  
LIBRE DE CUALQUIER OBJETO  
QUE IMPIDA EL LIBRE TRANSITO

DEBERA INCLUIR **1 CAJON** DE  
ESTACIONAMIENTO POR CADA **200 M<sup>2</sup>**  
DE AREA DE NAVE INDUSTRIAL,  
COMO PARTE DEL PROYECTO DE  
EDIFICACION  
(REGLAMENTO INTERNO DEL PARQUE INDUSTRIAL )

**PARA CONSTRUIR DEBERA PRESENTAR  
PROYECTO**  
CON EL AVAL DE UN PERITO RESPONSABLE DE  
OBRA Y PERITO ESPECIALIZADO EN  
ESTRUCTURAS, DEBIENDO INCLUIR MEMORIA  
DE CALCULO ESTRUCTURAL, PLANOS  
ESTRUCTURALES, CIMENTACION, PLANTAS  
ARQUITECTONICAS, CORTE SANITARIO,  
ALZADO O FACHADAS, CAJONES DE  
ESTACIONAMIENTO.  
  
TODOS LOS PLANOS DEBERAN CONTAR CON  
EL SELLO Y FIRMAS DE AUTORIZACION DEL  
DEL ADMINISTRADOR DEL CONDOMINIO

ESTA LICENCIA ESTA COMDICIONADA A CUMPLIR CON TODAS LAS  
DISPOSICIONES ESTABLECIDAS EN EL REGLAMENTO INTERNO DE  
FUNCIONAMIENTO  
Y OPERACION DEL PARQUE INDUSTRIAL SAN FRANCISCO

LA CONSTRUCCION DEBERA REMETERSE  
7.50 MTS. A PARTIR DEL ALINEAMIENTO  
SUPERFICIE QUE SE DEJARA COMO  
AREA LIBRE.  
(REGLAMENTO INTERNO DEL PARQUE INDUSTRIAL )

LA CONEXION A LOS SERVICIOS DE AGUA  
POTABLE Y ALCANTARILLADO SON FACULTAD  
Y OBLIGACION DEL  
FIDEICOMISO

**AUTORIZADO**  
DIRECCIÓN DE  
DESARROLLO URBANO

EN CASO DE TRATARSE DE UN ARRENDAMIENTO SE DEBERA PRESENTAR COPIA DEL CONTRATO DE ARRENDAMIENTO DEBIDAMENTE FIRMADO Y COPIA DE LA IDENTIFICACION OFICIAL DEL PROPIETARIO. EL PROPIETARIO DEBERA FIRMAR ESTE DOCUMENTO EXPRESANDO CONFORMIDAD DE EXISTIR UNA SOLICITUD DE CAMBIO DE USO DE SUELO POR PARTE DEL ARRENDATARIO

FIRMA DEL PROPIETARIO

FIRMA DEL ARRENDATARIO

ELABORA  
JEFE DE DEPARTAMENTO USOS DE SUELO

REVISOR  
**URB. OSCAR EMILIO  
RUIZ ESPARZA ESQUIVEL**  
SUBDIRECCION

AUTORIZA  
**PRO. ROSARIO TAPIA MACIAS**  
DIRECCION DE DESARROLLO URBANO  
DIA MES AÑO